



PROJECT โครงการ แผนงาน/โครงการ/งาน/แผนก หน่วยงาน/กรม/กระทรวง/ทบวง/กอง 1. 2. PROJECT ชื่อโครงการ/งาน/แผนก 1. 2. 3. 
DESIGN TEAM DESIGNER CHECKER APPROVER DATE		
PROJECT CODE PROJECT TITLE		
DRAWING TITLE DRAWING NO.		
SCALE 1:100		
SHEET NO. 1 OF 1		

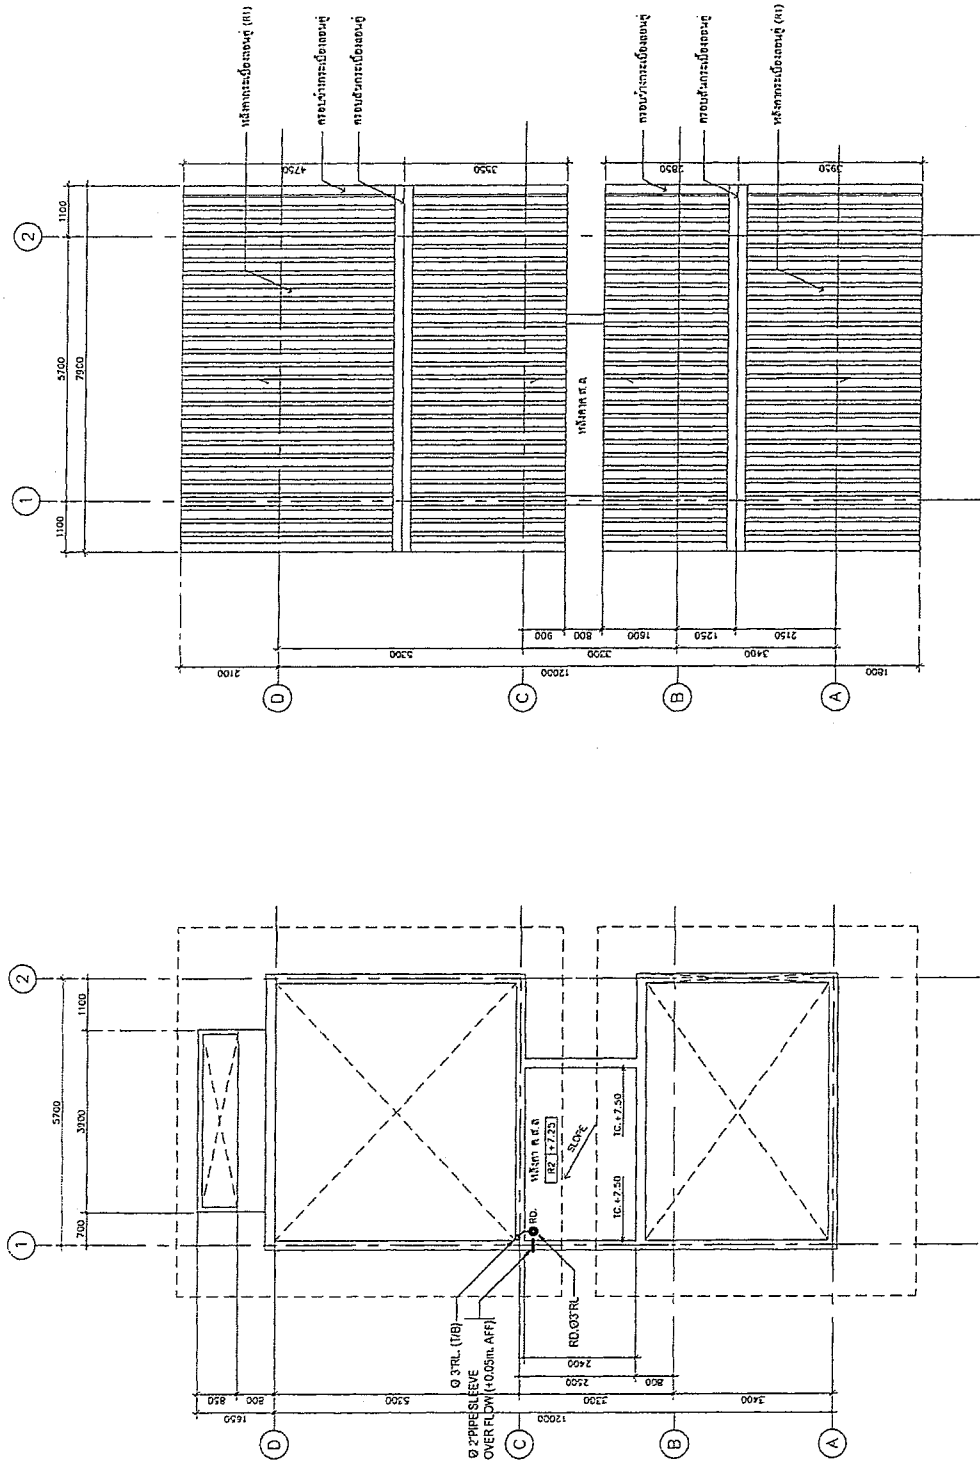


แบบแสดง ชั้นหลังคา


แบบแสดงระบบ สุขาภิบาล ชั้นคดฟ้า

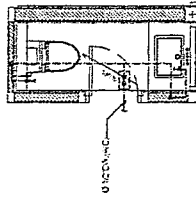


แบบขยายห้องน้ำ TL-1 (CW. PIPE)

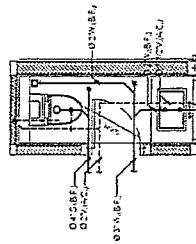


מחברת המכתב פל-1 (ס. י. י. נ. ק. י. ע.)

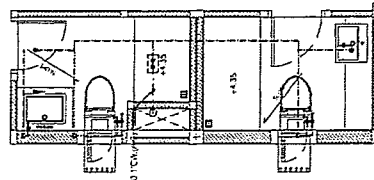


מחיר: ₪ 2.750.000

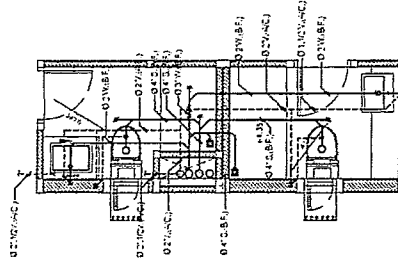

แบบขยาย ท่อน้ำ TL-2, TL-3 (S. W. V. PIPE)

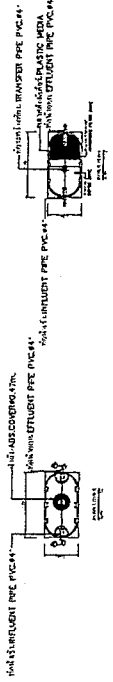

DETAIL OF PACKAGE WASTE TREATMENT UNIT (TREATED 1.00Cu.m/Day)

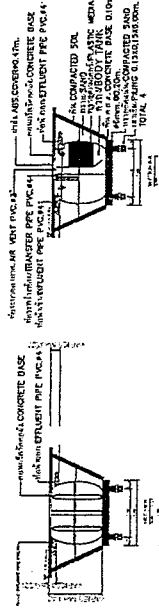

NOTE:





- ผู้รับเงิน จะต้องประสานงานกับผู้ใช้บริการของสหประชาชาติและสำนักงานข้อมูลต่างๆ โดยเฉพาะด้าน การยกย่องสถานะและสิทธิในระบอบ เช่น การสนับสนุน และดูแลเรื่องข้อขัดแย้ง
- งานโครงการต่างๆ จะต้องได้รับการสนับสนุน และอนุมัติ จาก วิศวกรงานโครงการ ชีวเคมี ก่อนการก่อสร้าง

อีกครั้ง ก่อนการก่อสร้าง

[illegible]

Background

[illegible][illegible]

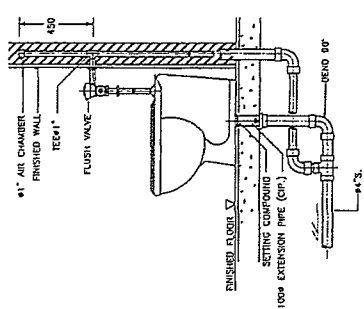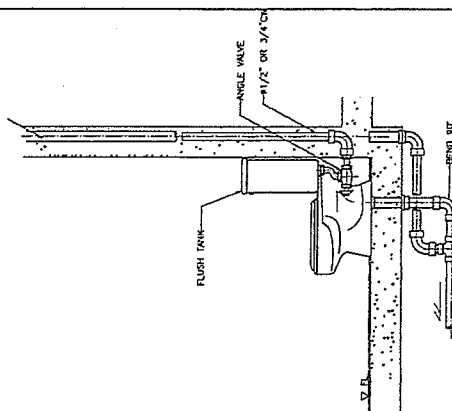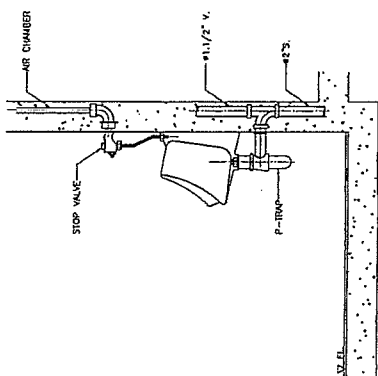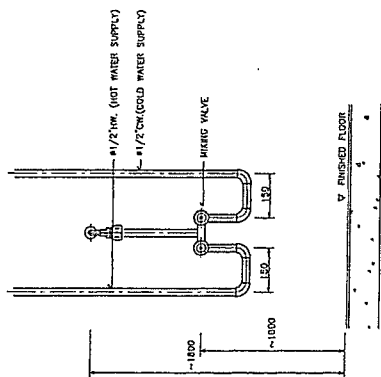[illegible]

NOTE:





1. ALL EXPOSED PIPES AND FITTINGS SHALL BE CHROME-PLATED.
2. CHROME-PLATED ESCUTCHEON SHALL BE INSTALLED AT EVERY PIPES THAT PASS THROUGH WALL.

DETAIL OF WATER CLOSET (FLUSH VALVE)

DETAIL OF WATER CLOSET

DETAIL OF URINAL

DETAIL OF MIXING SHOWER INSTALLATION

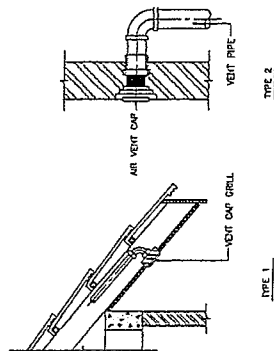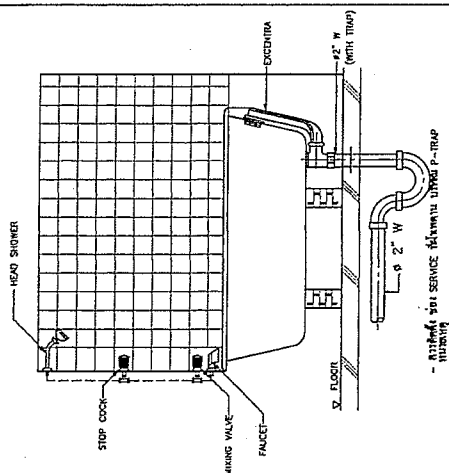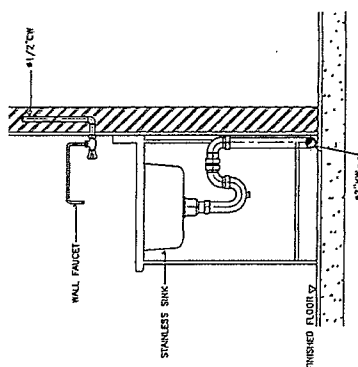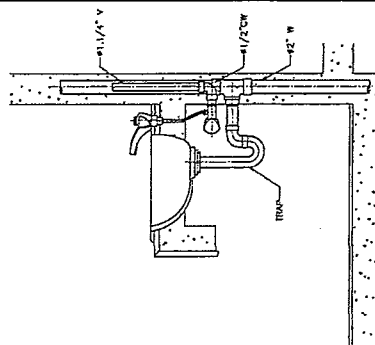

DETAIL OF LAVATORY


DETAIL OF KITCHEN SINK

DETAIL OF BATH TUB

DETAIL OF AIR VENT CAP

[illegible]

PROJECT โครงการพัฒนาระบบสาธารณูปโภค ในพื้นที่ชุมชน หมู่ 10 ตำบล บ้านนาโพธิ์ อำเภอเมืองบุรีรัมย์	
OWNER บริษัท บริษัท บ้านนาโพธิ์ จำกัด	DESIGNER บริษัท บริษัท บ้านนาโพธิ์ จำกัด
PROJECT CODE 1703/01-001	
DRAWING TITLE แผนผัง	
DATE 17/03/2565	
SCALE 1:200	
PROJECT CODE 1703/01-001	
DRAWING TITLE แผนผัง	
DATE 17/03/2565	
SCALE 1:200	

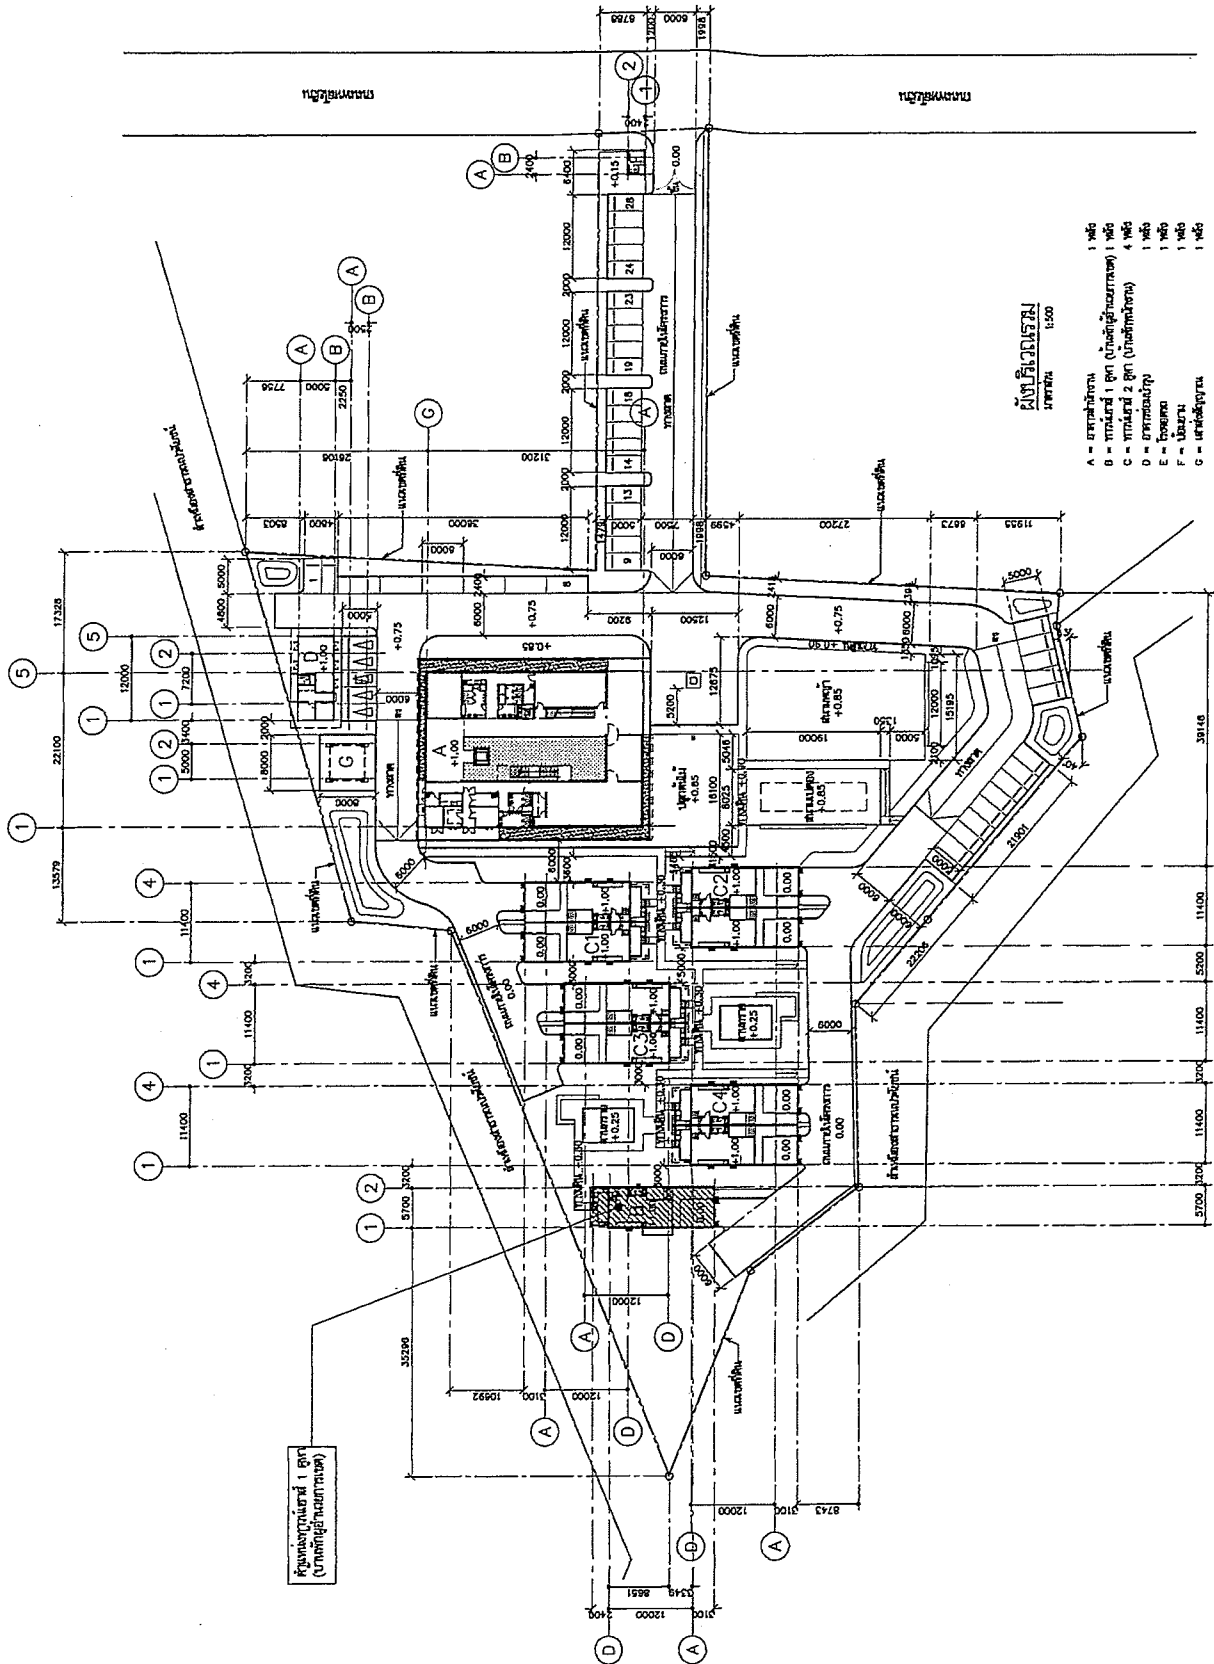

- 1 ผัง
 1 ผัง
 4 ผัง
 1 ผัง
 1 ผัง
 1 ผัง
 1 ผัง



หลักการ วิธีการและเงื่อนไขในการก่อสร้างอาคารเพื่อป้องกันภัยอันตรายที่อาจเกิดจาก สึนามิ การ ขังคร่าภัยและทรัพย์สินของประชาชน

1. ให้คณะกรรมการป้องกันภัยพิบัติแห่งชาติ (SHEET PLAN) จัดทำแบบแปลนอาคาร
มาตรการควบคุมการก่อสร้างอาคารและบริเวณข้างเคียง


1. ผู้ที่ขออนุญาตก่อสร้างอาคารต้องปฏิบัติตามเงื่อนไขที่กำหนดไว้ในกฎหมายว่าด้วยการควบคุมการก่อสร้างอาคาร
PROJECT ศูนย์บริการสุขภาพชุมชน ในเขตพื้นที่เทศบาลเมือง...		DESIGN TEAM ARCHITECT STRUCTURAL ENGINEER ELECTRICAL ENGINEER MECHANICAL ENGINEER SANITARY ENGINEER LANDSCAPE DESIGNER	
CLIENT เทศบาลเมือง...		DATE 2024	
LOCATION พื้นที่ก่อสร้าง...		SCALE 1:100	
PROJECT CODE A1-02		DATE 2024	

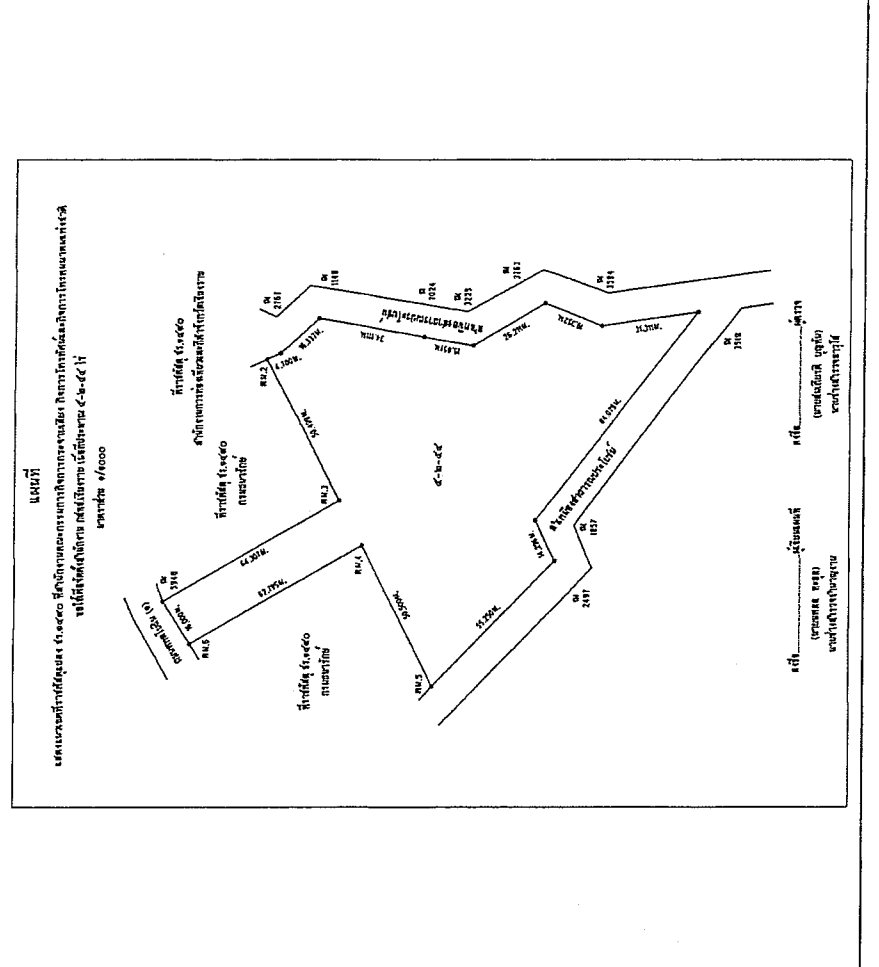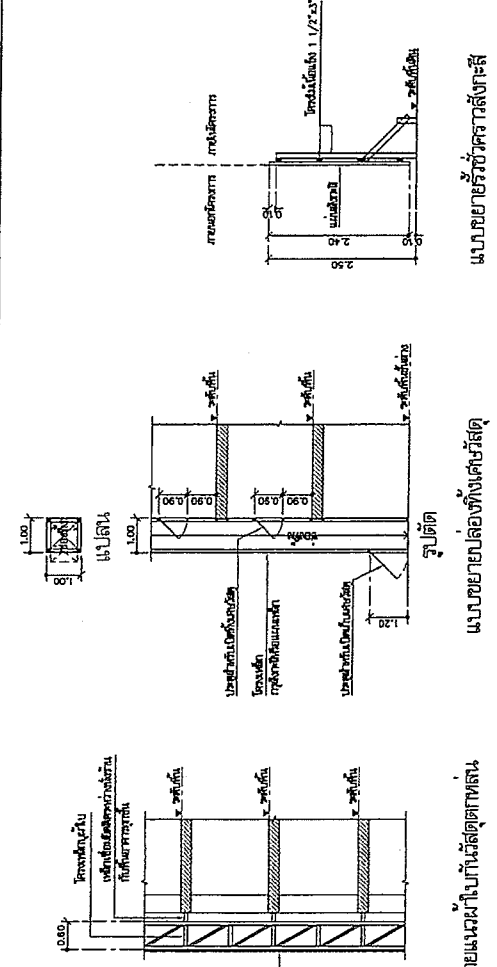


PROJECT ศูนย์บริการสุขภาพชุมชน ในเขตพื้นที่เทศบาลเมือง...		DESIGN TEAM ARCHITECT STRUCTURAL ENGINEER ELECTRICAL ENGINEER MECHANICAL ENGINEER SANITARY ENGINEER LANDSCAPE DESIGNER	
CLIENT เทศบาลเมือง...		DATE 2024	
LOCATION พื้นที่ก่อสร้าง...		SCALE 1:100	
PROJECT CODE A1-02		DATE 2024	


PROJECT โครงการพัฒนาระบบสาธารณูปโภค ในพื้นที่ตำบลท่าช้าง อำเภอเมือง จังหวัดอุตรดิตถ์		DESIGN TEAM PROJECT MANAGER ARCHITECT STRUCTURAL ENGINEER ELECTRICAL ENGINEER MECHANICAL ENGINEER SANITARY ENGINEER LANDSCAPE DESIGNER CIVIL ENGINEER SURVEYOR PHOTOGRAPHY
CLIENT องค์การบริหารส่วนตำบลท่าช้าง อำเภอเมือง จังหวัดอุตรดิตถ์		DESIGN TEAM PROJECT MANAGER ARCHITECT STRUCTURAL ENGINEER ELECTRICAL ENGINEER MECHANICAL ENGINEER SANITARY ENGINEER LANDSCAPE DESIGNER CIVIL ENGINEER SURVEYOR PHOTOGRAPHY
PROJECT CODE 1703AR-001-01		PROJECT CODE 1703AR-001-01
DRAWING TITLE ฐานราก		DRAWING TITLE ฐานราก
SCALE 1:100		SCALE 1:100
DATE 15/05/2565		DATE 15/05/2565

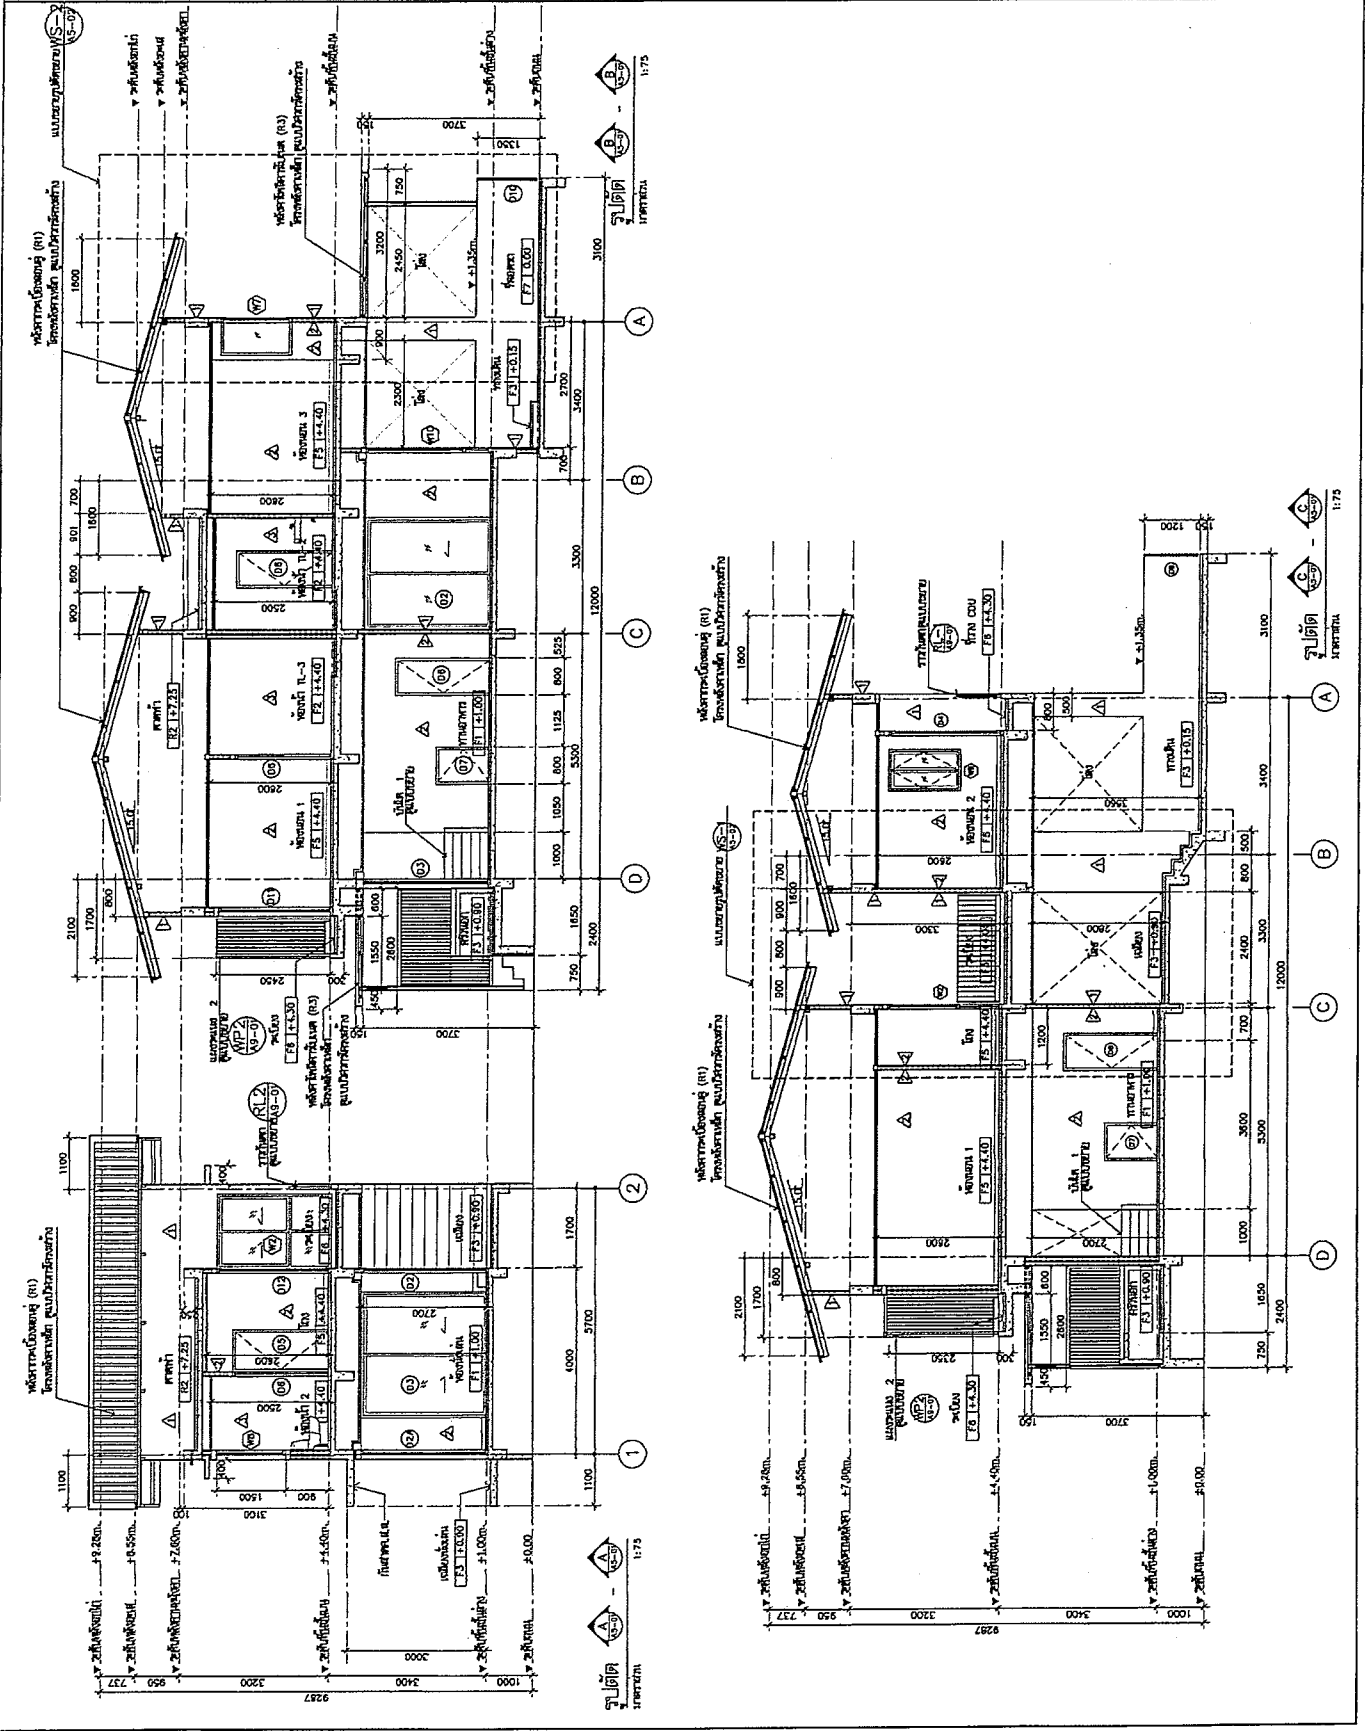


PROJECT โครงการก่อสร้างอาคาร (อาคาร) ในพื้นที่บริเวณ ตำบลบ้านใหม่ อำเภอเมือง จังหวัดบุรีรัมย์	
DESIGNER บริษัท วิศวกรรมสถาปัตย์ จำกัด (เบอร์ 1 ๒๓๔)	PROJECT CODE 170301_0001_001
CLIENT บริษัท วิศวกรรมสถาปัตย์ จำกัด (เบอร์ 1 ๒๓๔)	DRAWING TITLE ฐานราก
DESIGN TEAM PROJECT MANAGER : 170301_0001_001 ARCHITECT : 170301_0001_001 STRUCTURAL ENGINEER : 170301_0001_001 MECHANICAL ENGINEER : 170301_0001_001 ELECTRICAL ENGINEER : 170301_0001_001 SANITARY ENGINEER : 170301_0001_001 REVISIONS : 170301_0001_001	PROJECT CODE 170301_0001_001
DESIGN TEAM PROJECT MANAGER : 170301_0001_001 ARCHITECT : 170301_0001_001 STRUCTURAL ENGINEER : 170301_0001_001 MECHANICAL ENGINEER : 170301_0001_001 ELECTRICAL ENGINEER : 170301_0001_001 SANITARY ENGINEER : 170301_0001_001 REVISIONS : 170301_0001_001	DRAWING TITLE ฐานราก
DESIGN TEAM PROJECT MANAGER : 170301_0001_001 ARCHITECT : 170301_0001_001 STRUCTURAL ENGINEER : 170301_0001_001 MECHANICAL ENGINEER : 170301_0001_001 ELECTRICAL ENGINEER : 170301_0001_001 SANITARY ENGINEER : 170301_0001_001 REVISIONS : 170301_0001_001	DRAWING TITLE ฐานราก

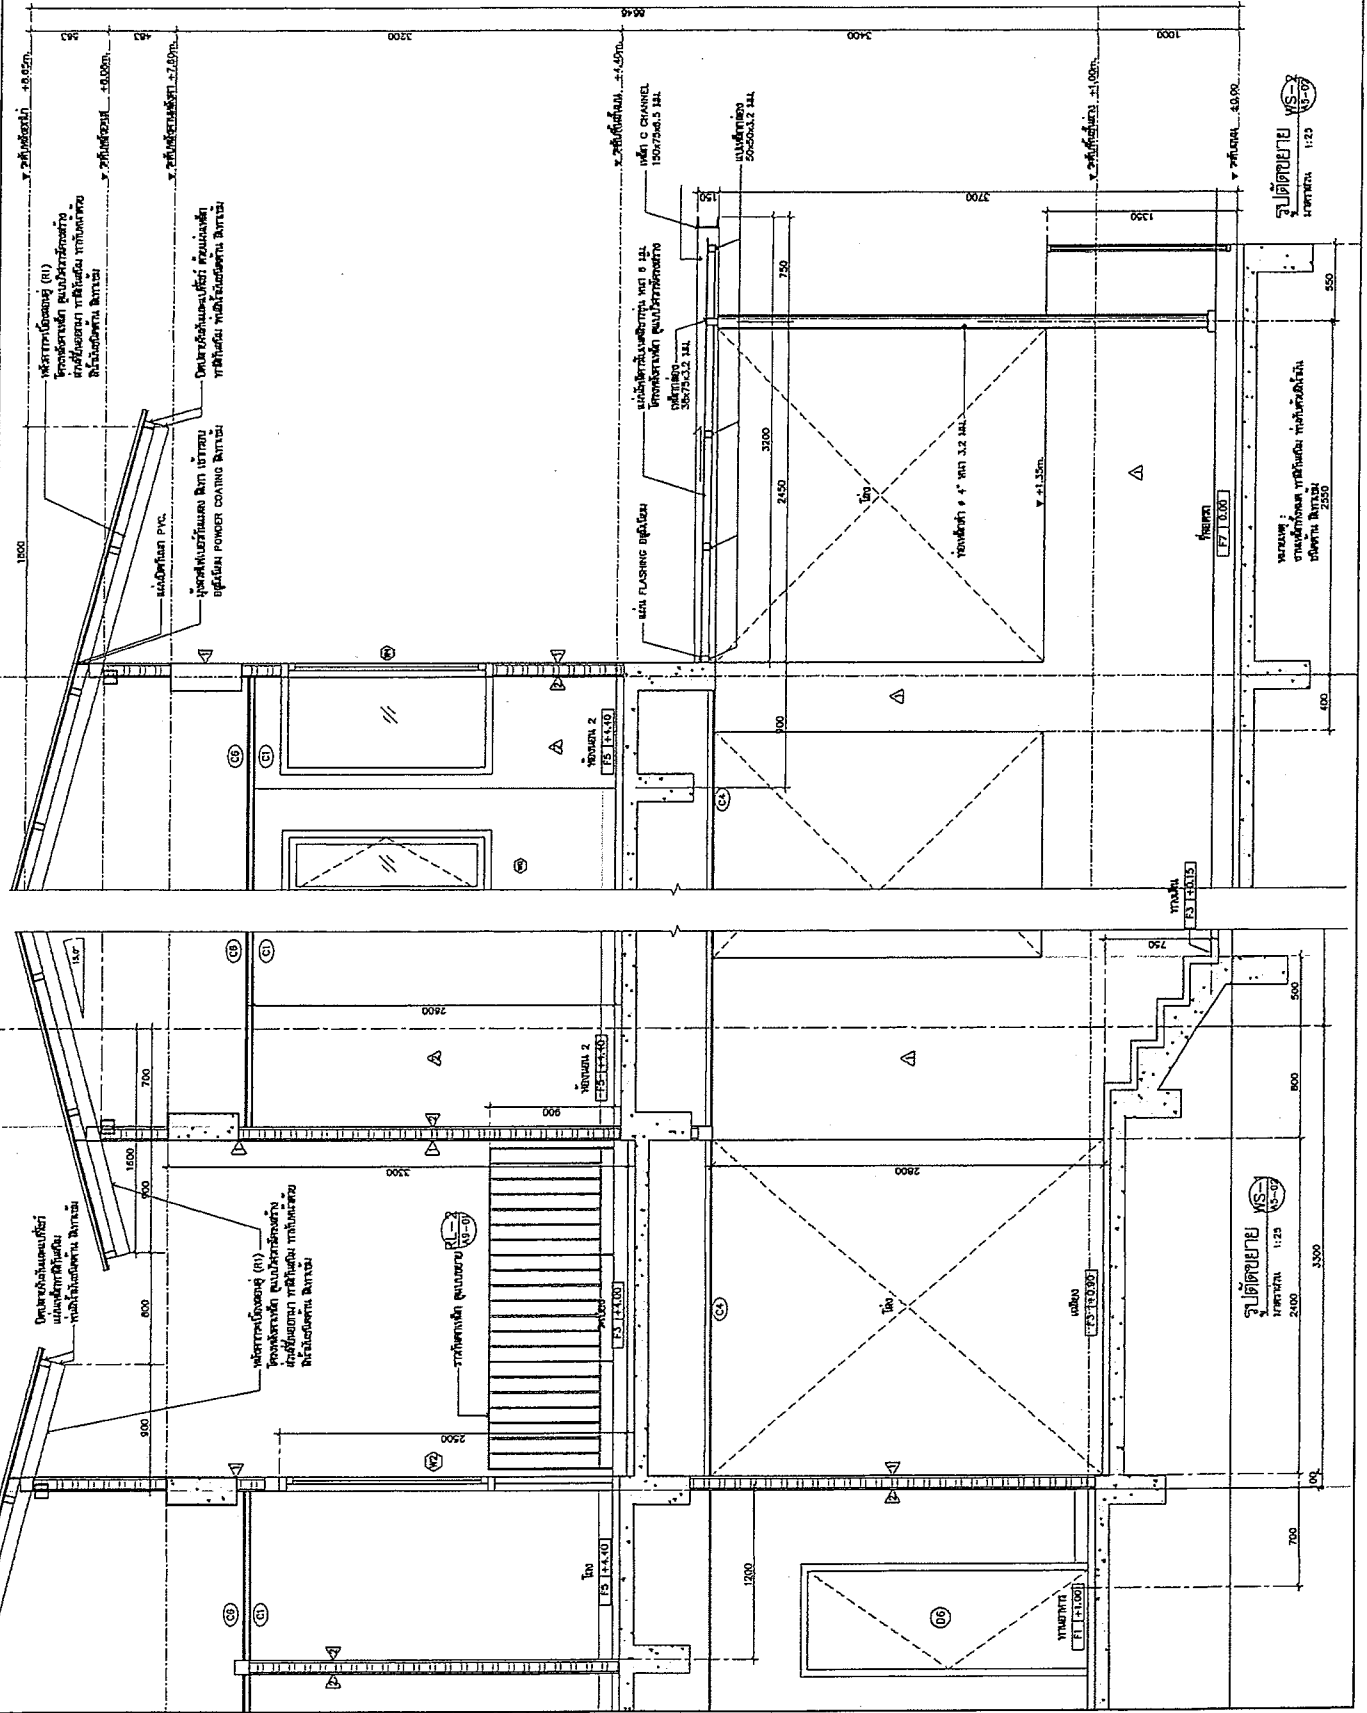


PROJECT โครงการพัฒนาระบบสาธารณูปโภค ในพื้นที่ชุมชนเมืองเก่า กรุงเทพมหานคร		DESIGN TEAM PROJECT MANAGER ARCHITECT STRUCTURAL ENGINEER ELECTRICAL ENGINEER MECHANICAL ENGINEER SANITARY ENGINEER LANDSCAPE DESIGNER	
CLIENT กรุงเทพมหานคร สำนักงานเขตเมืองเก่า โทร. 0-2-254-1234		DESIGN TEAM PROJECT MANAGER ARCHITECT STRUCTURAL ENGINEER ELECTRICAL ENGINEER MECHANICAL ENGINEER SANITARY ENGINEER LANDSCAPE DESIGNER	
PROJECT CODE 170144-1000-0001		PROJECT CODE 170144-1000-0001	
DRAWING TITLE แผนผังอาคาร ST-1, ST-2, ST-3 และอาคารอื่น ๆ		DRAWING TITLE แผนผังอาคาร ST-1, ST-2, ST-3 และอาคารอื่น ๆ	
DATE 15 มิถุนายน 2563		DATE 15 มิถุนายน 2563	
SCALE 1:50		SCALE 1:50	
PROJECT CODE A6-01		PROJECT CODE A6-01	

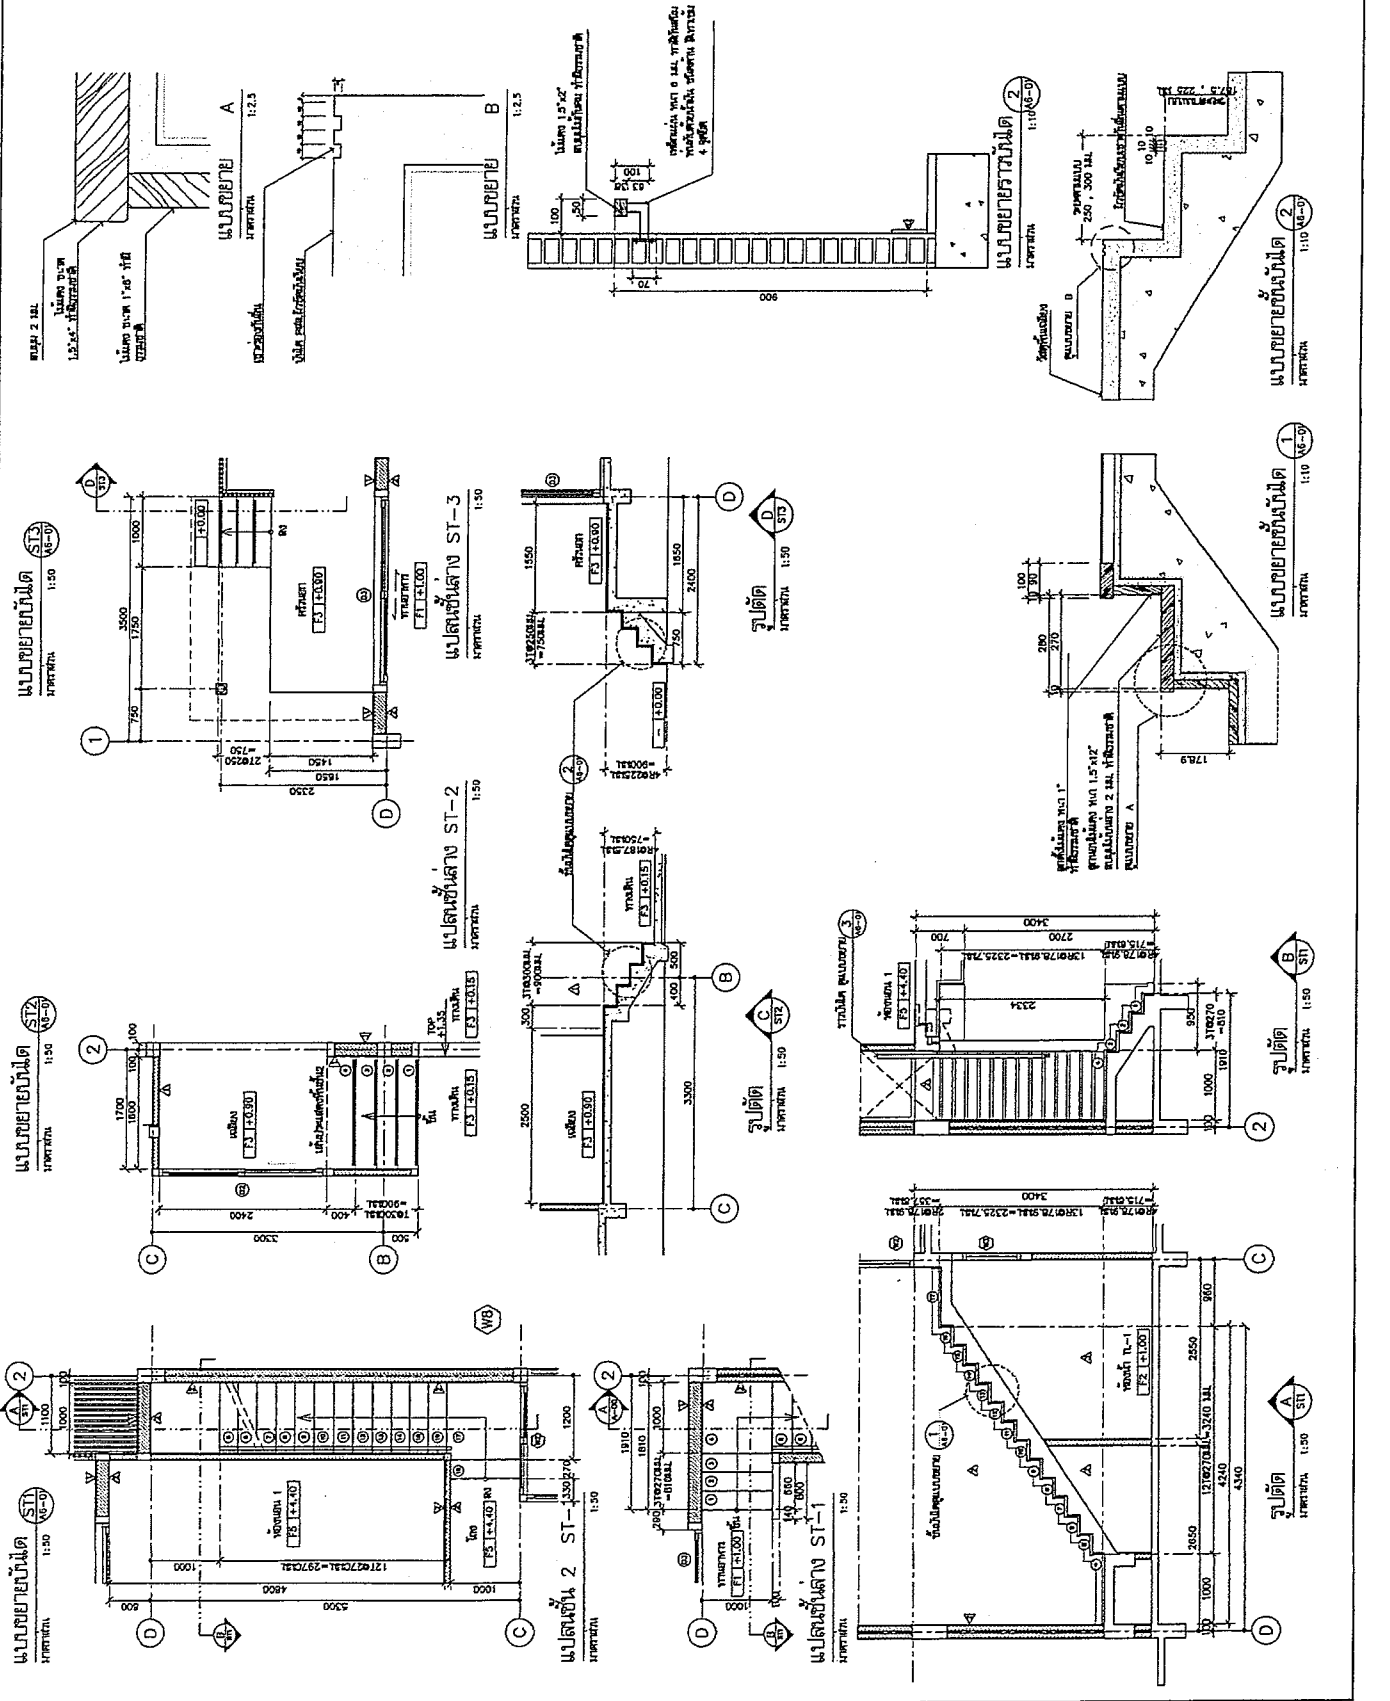


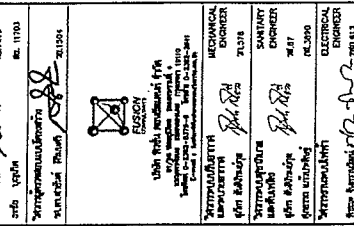[illegible][illegible]

11703

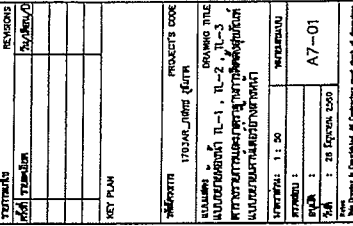


TRANSMISSION		REVISIONS
REV	DESCRIPTION	DATE


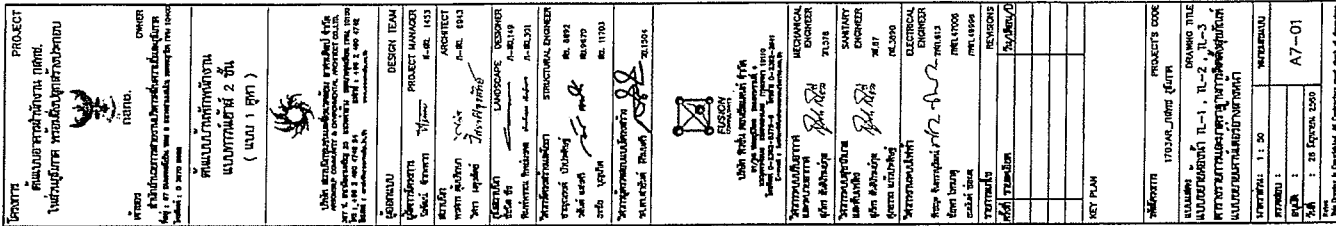


[illegible]

EXHIBIT A2: UNITED STATES OF AMERICA

PROJECT โครงการพัฒนาระบบ ระบบปรับอากาศภายในอาคาร อาคาร 1, 2 และ 3		DESIGN TEAM DESIGNER: [Signature] CHECKER: [Signature] APPROVED: [Signature]	
CLIENT บริษัท [Name] 123 ถนน [Name] กรุงเทพฯ 10000		PROJECT MANAGER [Signature] ARCHITECT [Signature]	
DATE 15/05/2024		REVISION 1. แก้ไข [Description] 2. แก้ไข [Description]	
PROJECT CODE 1703-01-01		PROJECT TITLE ระบบปรับอากาศภายในอาคาร	
SCALE 1:100		DATE 15/05/2024	
PROJECT CODE 1703-01-01		PROJECT TITLE ระบบปรับอากาศภายในอาคาร	
SCALE 1:100		DATE 15/05/2024	

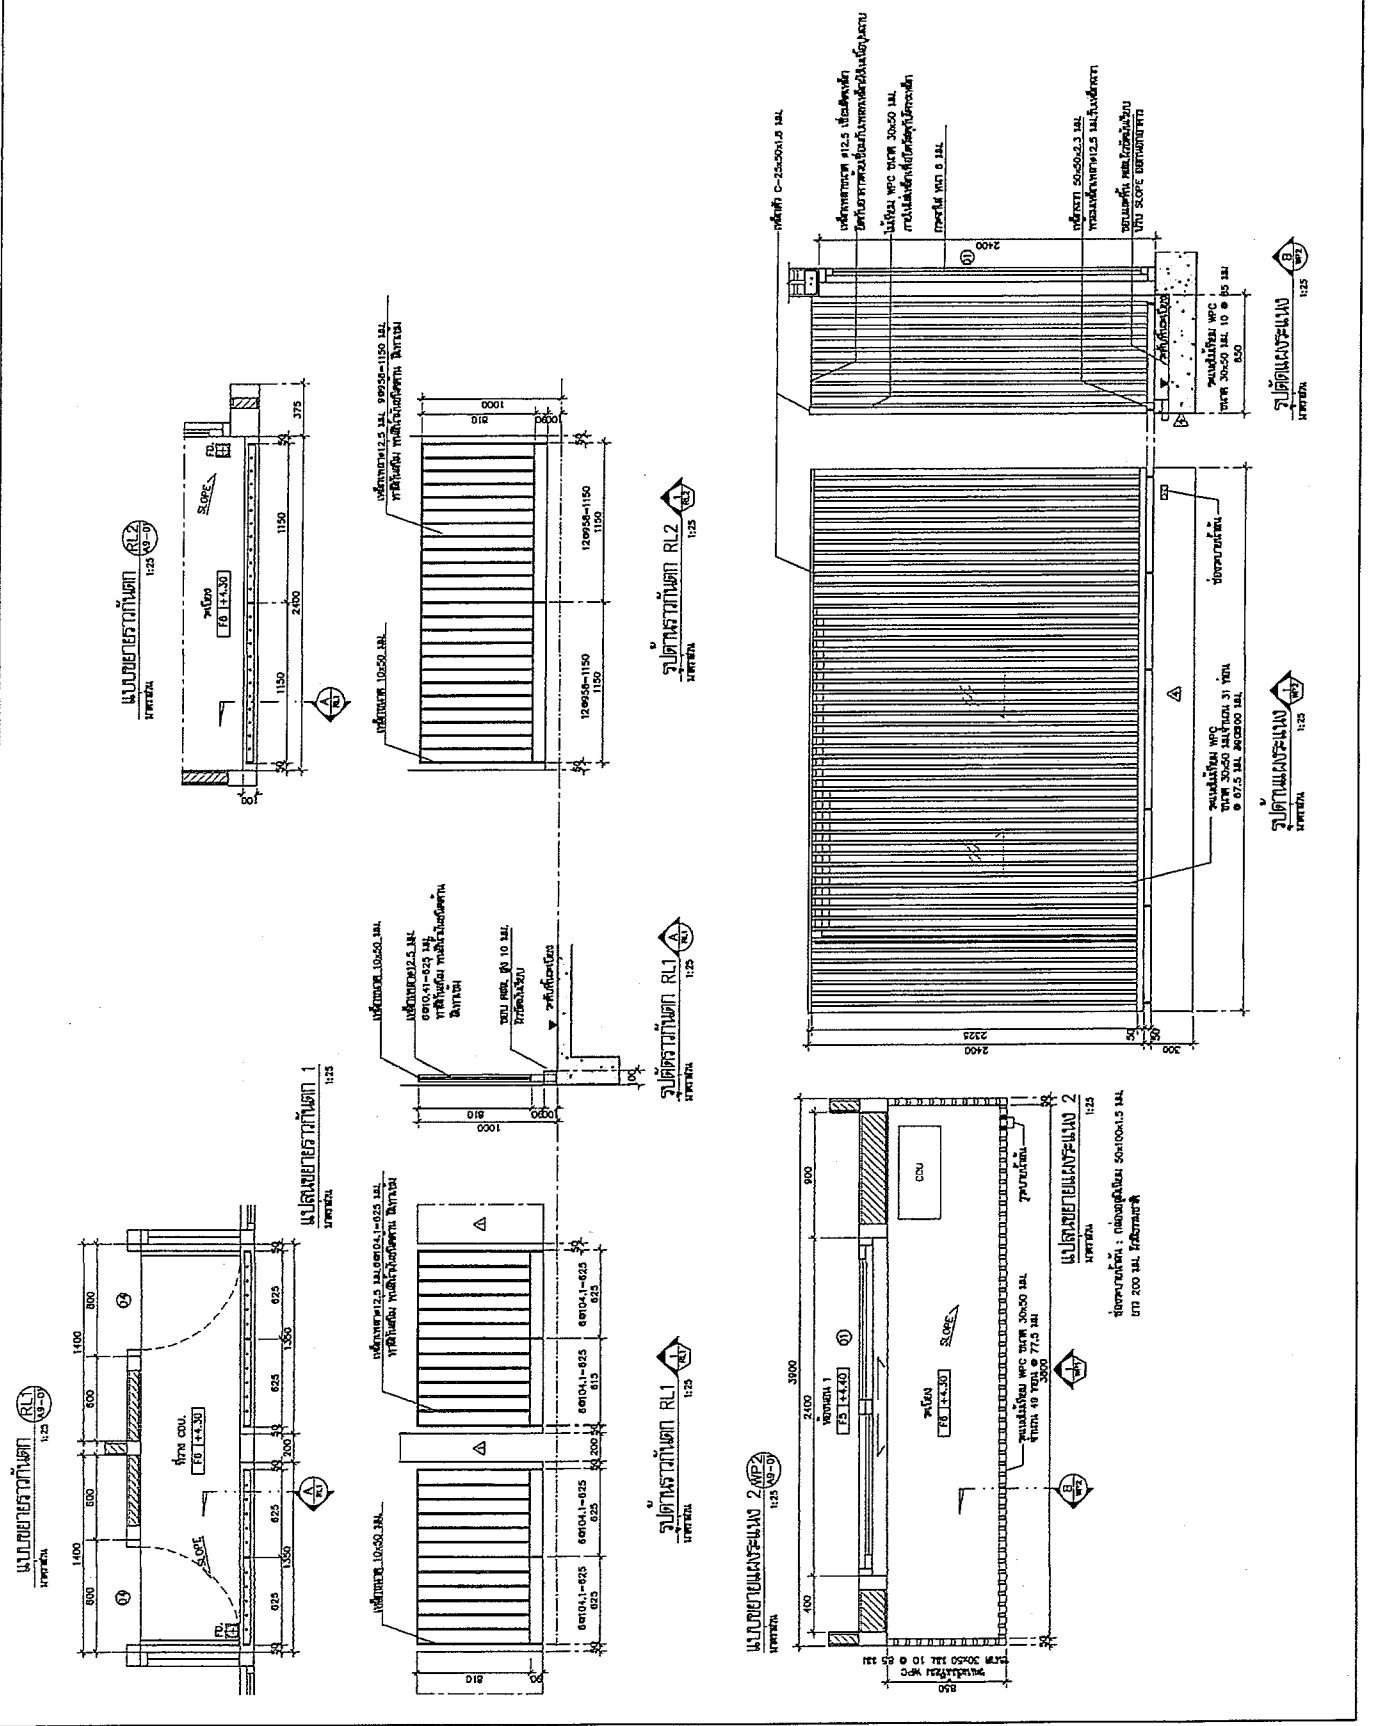

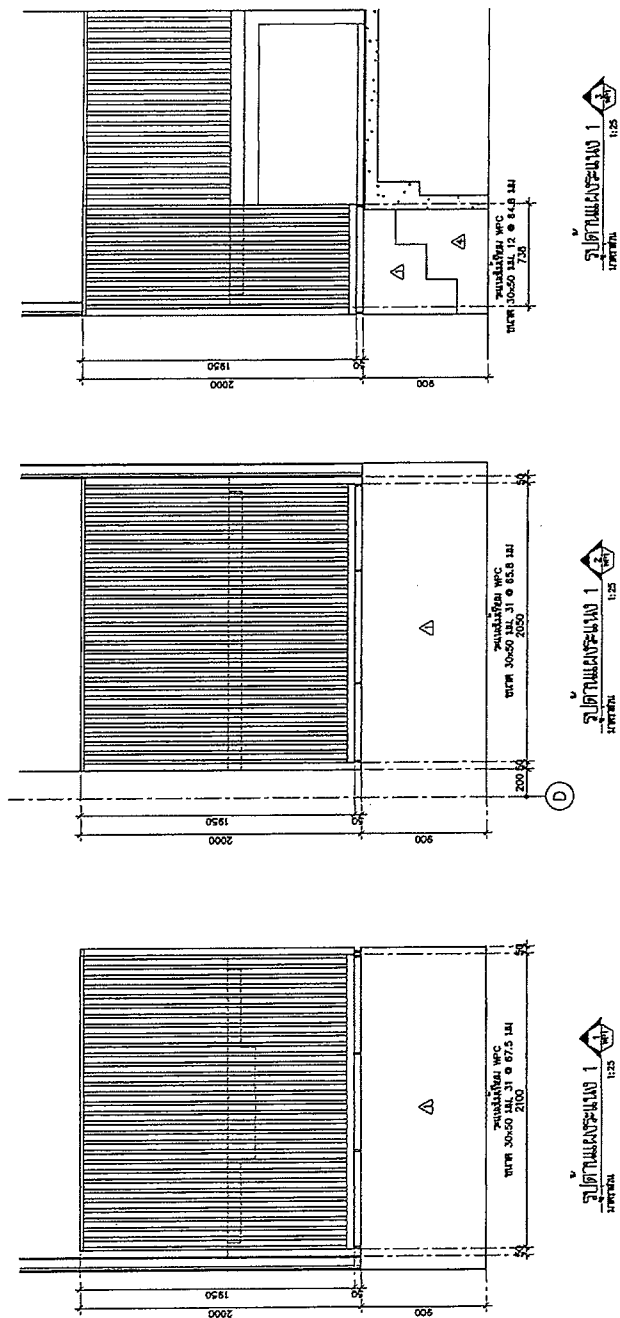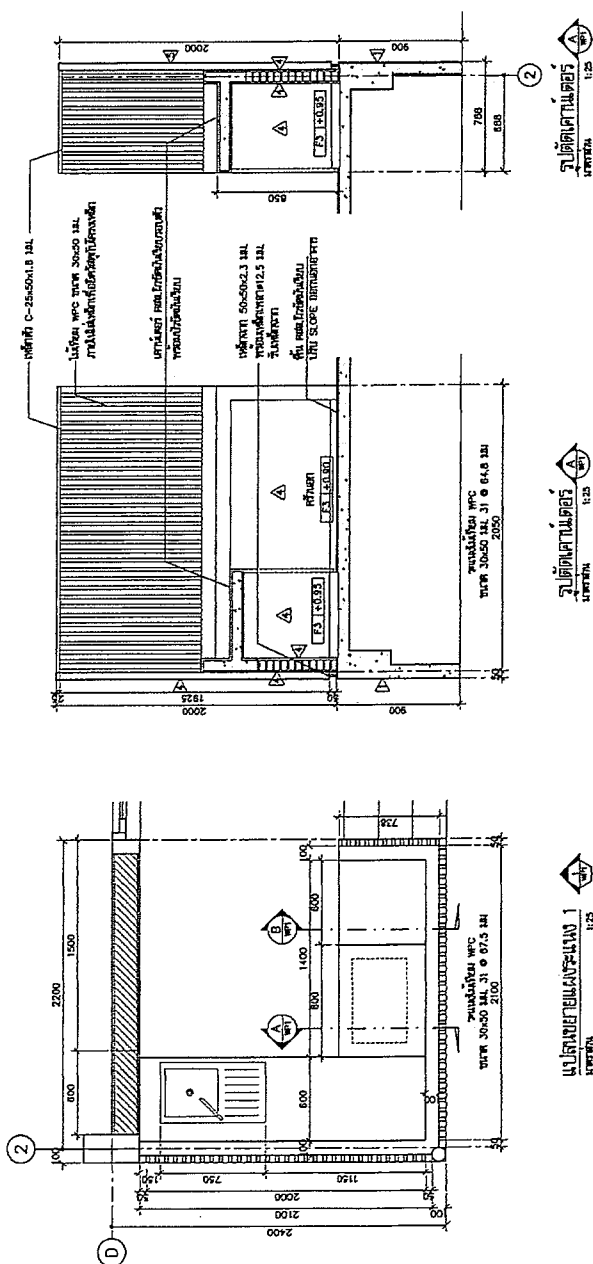

[illegible]



โครงการพัฒนาศูนย์การเรียนรู้ในสถาน กศพช. ในส่วนภูมิภาค พร้อมสิ่งปลูกสร้างประกอบ
สำนักงานเขตสายไหม กรุงเทพมหานคร และภูมิภาค

ต้นแบบบ้านพักพนักงาน แบบทว.ย.ย.ย. 2 ชั้น (แบบ 2 คูหา)

แบบก่อสร้าง (สำหรับการประมูล)

- แบบงานสถาปัตยกรรม
- แบบงานสถาปัตย์ในร่มและกลางแจ้ง
- แบบงานวิศวกรรมโครงสร้าง
- แบบงานระบบไฟฟ้า-สื่อสาร
- แบบงานระบบสุขาภิบาลและป้องกันภัย
- แบบงานระบบปรับอากาศและระบายอากาศ
- แบบงานภูมิสถาปัตย์
- แบบแปลนผู้ควบคุม

28 มิถุนายน 2560




นาย อรรถพร สิงหวิชัย
อธิบดีกรมส่งเสริมการเกษตร
กระทรวงเกษตรและสหกรณ์
ถนนพหลโยธิน เขตจตุจักร กรุงเทพฯ 10110
โทรศัพท์ 0-2554-1111 โทรสาร 0-2554-1111
e-mail: a.singhachai@doae.go.th




นาย อรรถพร สิงหวิชัย
อธิบดีกรมส่งเสริมการเกษตร
กระทรวงเกษตรและสหกรณ์
ถนนพหลโยธิน เขตจตุจักร กรุงเทพฯ 10110
โทรศัพท์ 0-2554-1111 โทรสาร 0-2554-1111
e-mail: a.singhachai@doae.go.th

PROJECT โครงการพัฒนาระบบสาธารณูปโภค ในพื้นที่ตำบลท่าช้าง อำเภอเมือง จังหวัดบุรีรัมย์	
OWNER องค์การบริหารส่วนตำบลท่าช้าง โทร. 0 446 2222	
DESIGNER บริษัท วิศวกรรมโยธา จำกัด โทร. 0 446 2222	
PROJECT CODE 170501_1000_0001	
PROJECT TITLE แผนผังแสดงพื้นที่เวนคืนที่ดิน 2 ไร่	
PROJECT TEAM DESIGNER: วิศวกรโยธา, วิศวกรโยธา, วิศวกรโยธา PROJECT MANAGER: วิศวกรโยธา, วิศวกรโยธา, วิศวกรโยธา ARCHITECT: วิศวกรโยธา, วิศวกรโยธา, วิศวกรโยธา LANDSCAPE DESIGNER: วิศวกรโยธา, วิศวกรโยธา, วิศวกรโยธา STRUCTURAL ENGINEER: วิศวกรโยธา, วิศวกรโยธา, วิศวกรโยธา ELECTRICAL ENGINEER: วิศวกรโยธา, วิศวกรโยธา, วิศวกรโยธา MECHANICAL ENGINEER: วิศวกรโยธา, วิศวกรโยธา, วิศวกรโยธา CIVIL ENGINEER: วิศวกรโยธา, วิศวกรโยธา, วิศวกรโยธา SURVEYOR: วิศวกรโยธา, วิศวกรโยธา, วิศวกรโยธา CONSULTANT: วิศวกรโยธา, วิศวกรโยธา, วิศวกรโยธา	
KEY PLAN 1:1000	

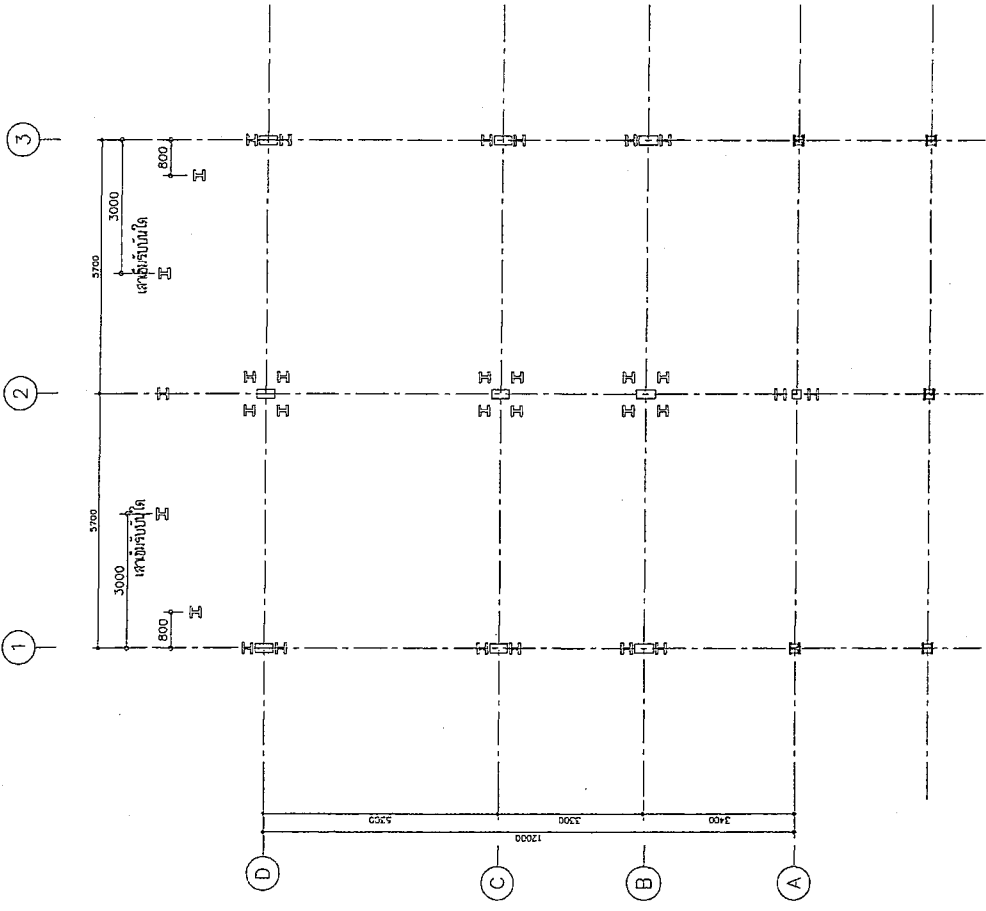


แบบแสดงผังเวนคืน 2 ไร่

PROJECT โครงการพัฒนาระบบสาธารณูปโภค ในพื้นที่ตำบลท่าช้าง อำเภอเมือง จังหวัดนนทบุรี	
OWNER บริษัทพัฒนาเมืองนนทบุรี จำกัด 101 หมู่ 10 ตำบลท่าช้าง อำเภอเมือง จังหวัดนนทบุรี 11000 โทร : 0-2110-8888	
DESIGN TITLE แผนผังพื้นที่พัฒนา แบบผังพื้นที่ 2 ชั้น (มบ. 2 ชุด)	
DESIGN TEAM PROJECT MANAGER : นาย วิชาญ นามะ ARCHITECT : นาย วิชาญ นามะ STRUCTURAL ENGINEER : นาย วิชาญ นามะ ELECTRICAL ENGINEER : นาย วิชาญ นามะ MECHANICAL ENGINEER : นาย วิชาญ นามะ CIVIL ENGINEER : นาย วิชาญ นามะ LANDSCAPE DESIGNER : นาย วิชาญ นามะ SURVEYOR : นาย วิชาญ นามะ CONSULTANT : นาย วิชาญ นามะ	
REVISION 1. แก้ไขแบบผังพื้นที่ 2 ชั้น 2. แก้ไขแบบผังพื้นที่ 2 ชั้น 3. แก้ไขแบบผังพื้นที่ 2 ชั้น 4. แก้ไขแบบผังพื้นที่ 2 ชั้น 5. แก้ไขแบบผังพื้นที่ 2 ชั้น	
KEY PLAN 	
PROJECT'S CODE 1702AR_0001_001	
DRAWING TITLE แบบผังพื้นที่พัฒนาแบบ 2 ชั้น	
SCALE 1:100	
DATE 10/10/2562	
BY วิชาญ นามะ	
CHECKED BY วิชาญ นามะ	
APPROVED BY วิชาญ นามะ	

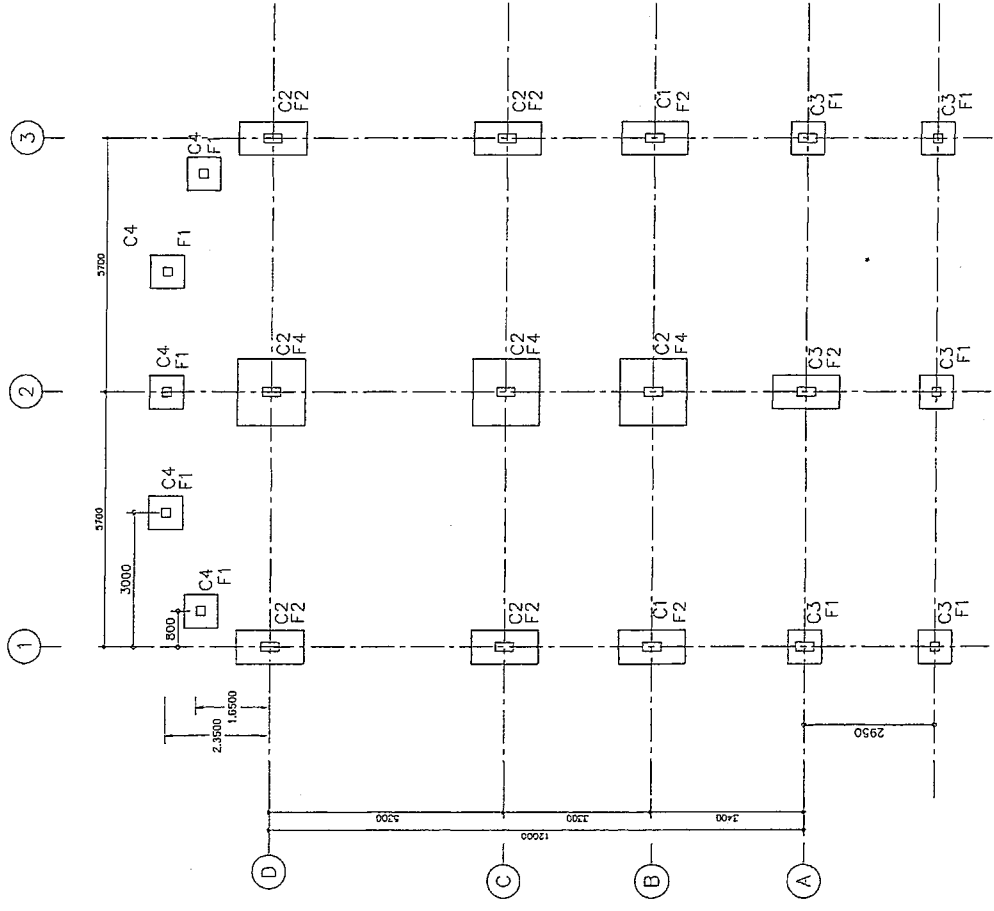







แบบแสดงผังพื้นที่และเสาแบบ 2 ชั้น

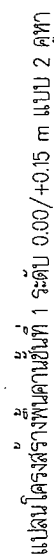[illegible]




แปลนโครงสร้างพื้นที่ 1 ระดับ+0.95 m แบบ 2 คหา


[illegible]

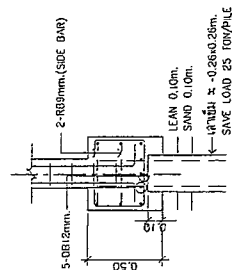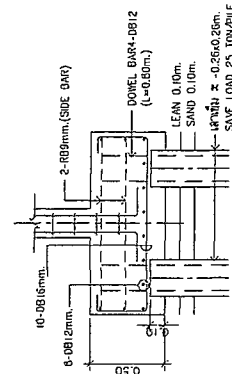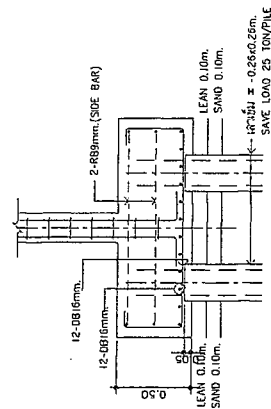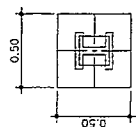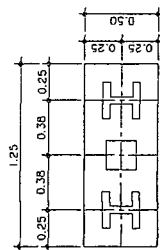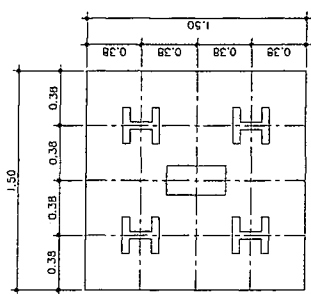[illegible]

[illegible]

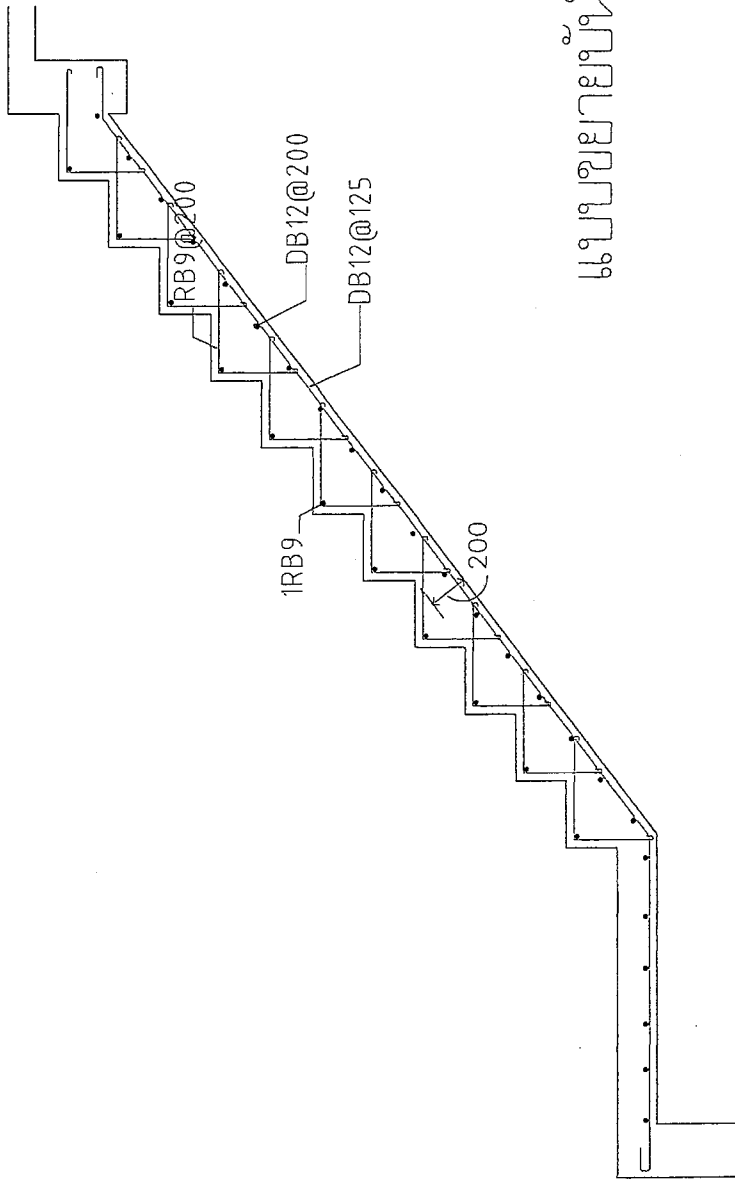

แบบขยายบันได ST - 1

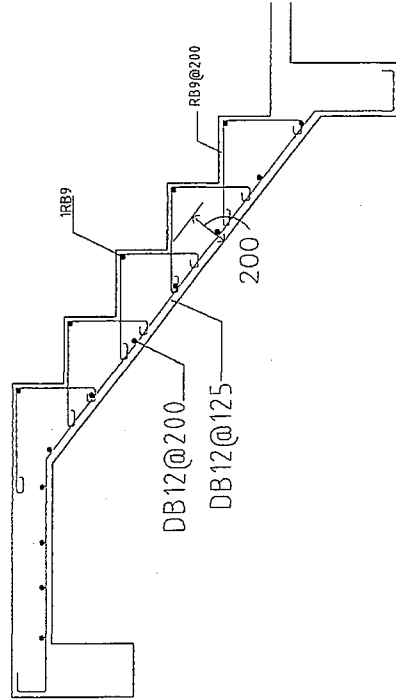

โครงการ โครงการพัฒนาระบบสาธารณูปโภค ในพื้นที่ตำบลท่าช้าง อำเภอเมือง จังหวัด 0 140 888		PROJECT Project Development of Public Utilities in Ta-Chang Sub-township, Chiang Mai Province 0 140 888	
ผู้ควบคุมงาน วิศวกร 0 140 888		CLIENT 0 140 888	
รายละเอียดโครงการ (แบบ 2 ชุด)			
DESIGN TEAM PROJECT MANAGER ARCHITECT STRUCTURAL ENGINEER MECHANICAL ENGINEER ELECTRICAL ENGINEER SANITARY ENGINEER CIVIL ENGINEER LANDSCAPE DESIGNER 0 140 888			
REVISIONS 1. 0 140 888 2. 0 140 888 3. 0 140 888 4. 0 140 888			
KEY PLAN 0 140 888			
PROJECT CODE 0 140 888			
GRAPHIC TITLE 0 140 888			
REVISIONS 1. 0 140 888 2. 0 140 888 3. 0 140 888 4. 0 140 888			
REVISIONS 1. 0 140 888 2. 0 140 888 3. 0 140 888 4. 0 140 888			












[illegible]

TYPE OF AIR CONDITIONING
CMCR : CEILING MOUNTED CASSETTE (ROUND— FLOW) TYPE
CMOL : CEILING MOUNTED DUCT TYPE
CS : CEILING SUSPENDED TYPE
WM : WALL MOUNTED TYPE
VRF : VARIABLE REFRIGERANT FLOW

FAN SCHEDULE							REMARK
UNIT NO.	AREA SERVED	QTY SET(S)	FAN TYPE	UNIT DATA (EACH)			
				CAPACITY CFM.	ST.P.R. INCH/LG.	FAN MOTOR APPROX MOTOR WATT	
41 1							
EF-xx-01	WASH 1	1	PP-AS	50	--	20	220/1/50
EF-xx-02	WASHING 2	1	PP-AS	400	--	30	220/1/50
41 2							
EF-xx-03	WASH 1	1	CMF	50	0.5	20	220/1/50
EF-xx-04	WASH 2	1	CMF	50	0.5	20	220/1/50

PP-AS PROPELLER FAN, AUTOMATIC SHUTTER.
PP-IN PROPELLER FAN, INDUSTRIAL TYPE.
CF : CYCLE FAN
CL : CEILING FAN
CMF : CEILING MOUNT FAN
MSF : MINI SIROCCO FAN
CF-FS : CENTRIFUGAL FAN, FORWARD CURVE, SINGLE INLET
CF-BF : CENTRIFUGAL FAN, BACKWARD CURVE, SINGLE INLET
IN : INLINE FAN
JF : JET FAN

[illegible]

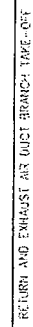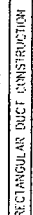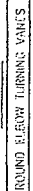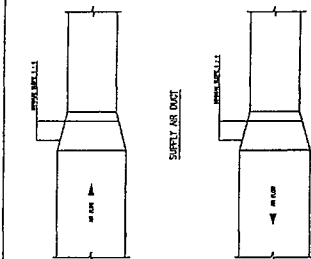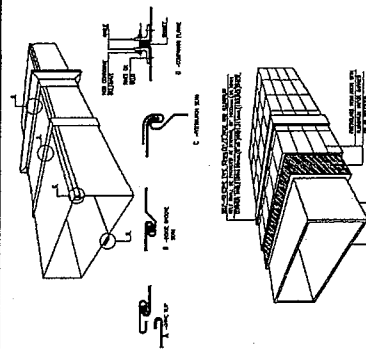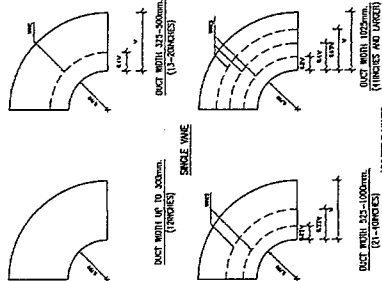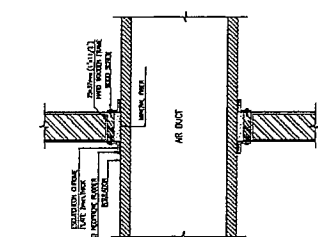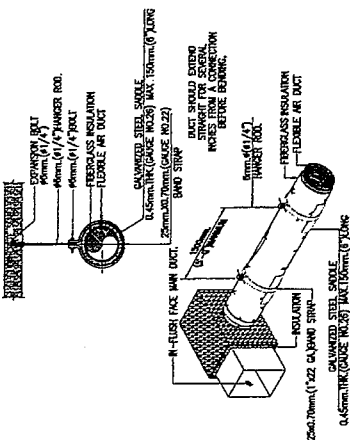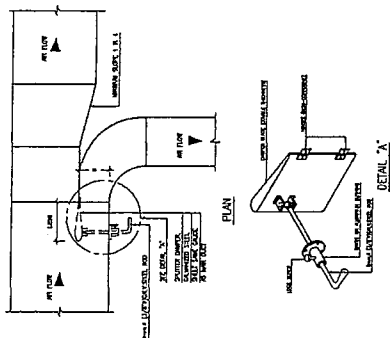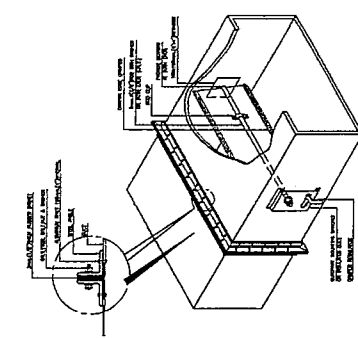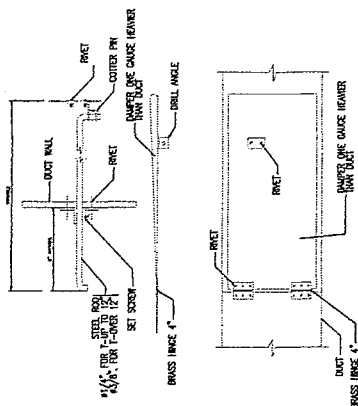[illegible]

ระบบไฟฟ้าและสื่อสาร

[illegible]

PANEL NO : LC-xx (xx=01,02)			CAPACITY : 12 CIRCUITS			MAIN BUSBAR : 100 A			LOCATION : TRANSFORMER			MOUNTING : SURFACE MOUNTED		
									BUILDING :					
CIRCUIT BREAKER	CONDUCTORS		CONDUITS		CONNECTED LOAD IN VA									
	NO. POLE	AT.	SIZE	TYPE	SIZE	TYPE								
1	WATER FILL 1	1	10	2x2.5/250	IECOI	15 mm	EMT	395						
2	WATER FILL 2	1	10	2x2.5/250	IECOI	15 mm	EMT	380						
3	WATER FILL 1	1	18	2x4/250	IECOI	15 mm	EMT	1,800						
4	WATER FILL 2	1	18	2x4/250	IECOI	15 mm	EMT	1,800						
5	REFRIGERANT WASH 1	1	20	2x4/250	IECOI	15 mm	EMT	1,500						
6	REFRIGERANT WASH 2	1	20	2x4/250	IECOI	15 mm	EMT	900						
7	REFRIGERANT WASH 3	1	20	2x4/250	IECOI	15 mm	EMT	900						
8	REFRIGERANT WASH 4	1	25	2x4/250	IECOI	15 mm	EMT	4,500						
9	REFRIGERANT WASH 5	1	20	2x4/250	IECOI	15 mm	EMT	2,400						
10	SPACE	1	20	-	-	-	-	-						
11	SPACE	1	-	-	-	-	-	-						
12	SPACE	1	-	-	-	-	-	-						
CONNECTED TO :									MAIN : CABLE		TOTAL		14,375	
									20-16/160 NTY-G		DEMAND LOAD		10,082	
									CONDUIT : 4-6mm EMTF					

[illegible]

[illegible][illegible]

PROJECT

โครงการ

ศูนย์บริการสุขภาพชุมชน (รพช.)

ในชุมชนบ้านหนองบัวลำภู

DESIGNER

บริษัท

การออกแบบและวิศวกรรม

เมืองไทย จำกัด

DATE

วันที่ 15 ธันวาคม 2560

PROJECT CODE

170301_001

PROJECT TITLE

ศูนย์บริการสุขภาพชุมชน (รพช.)

DESIGNER

บริษัท การออกแบบและวิศวกรรมเมืองไทย จำกัด

DATE

วันที่ 15 ธันวาคม 2560

PROJECT CODE

170301_001

PROJECT TITLE


ศูนย์บริการสุขภาพชุมชน (รพช.)

DESIGNER

บริษัท การออกแบบและวิศวกรรมเมืองไทย จำกัด



DATE

วันที่ 15 ธันวาคม 2560

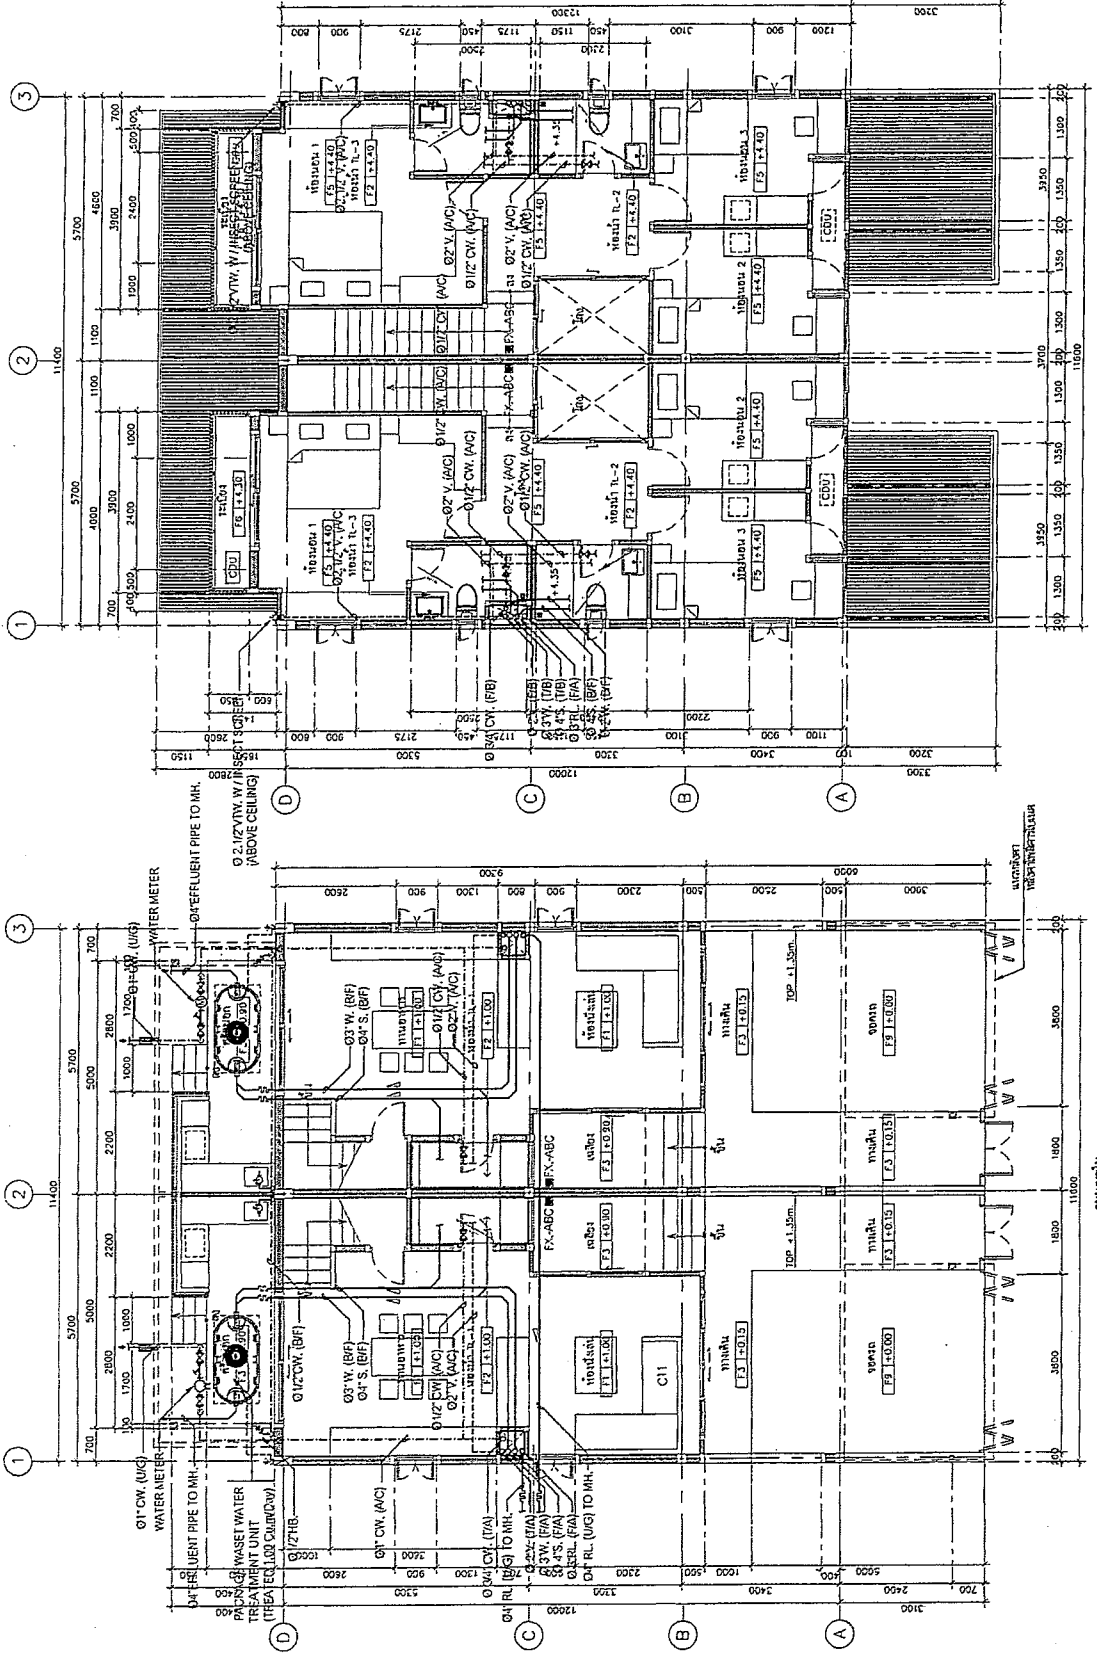

แบบแสดงระบบ ประปาและสุขาภิบาล ชั้น 1

แบบแสดงระบบ ประปาและสุขาภิบาล ชั้น 2

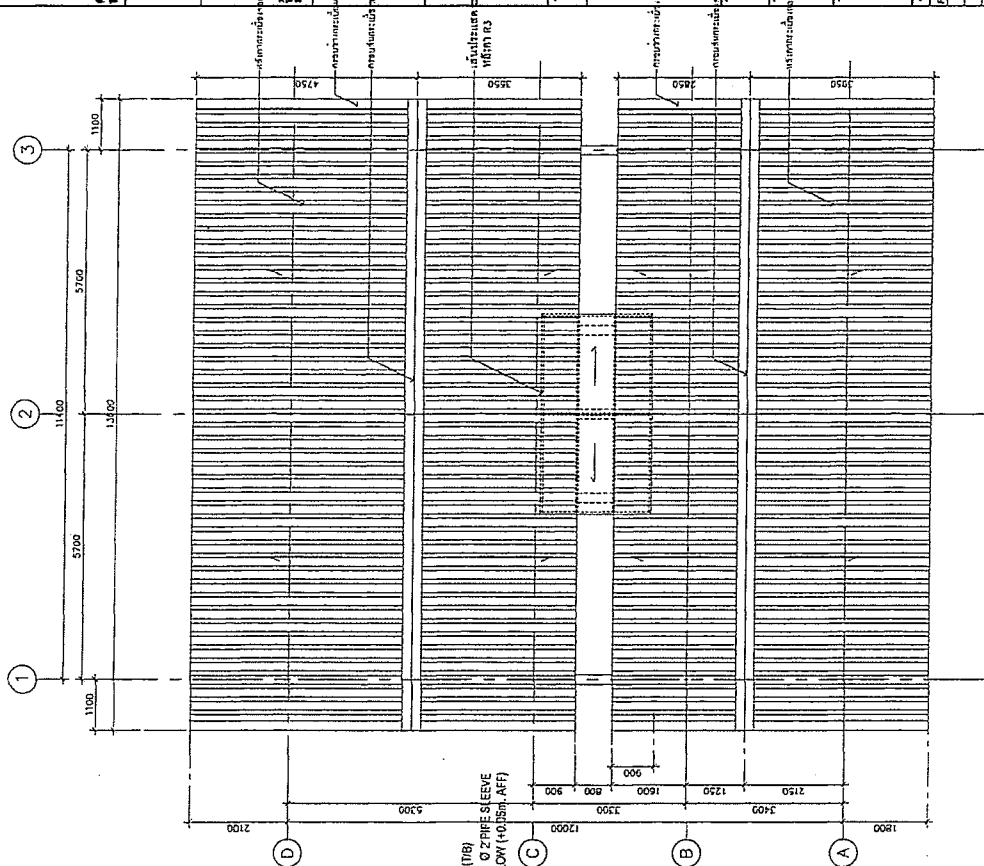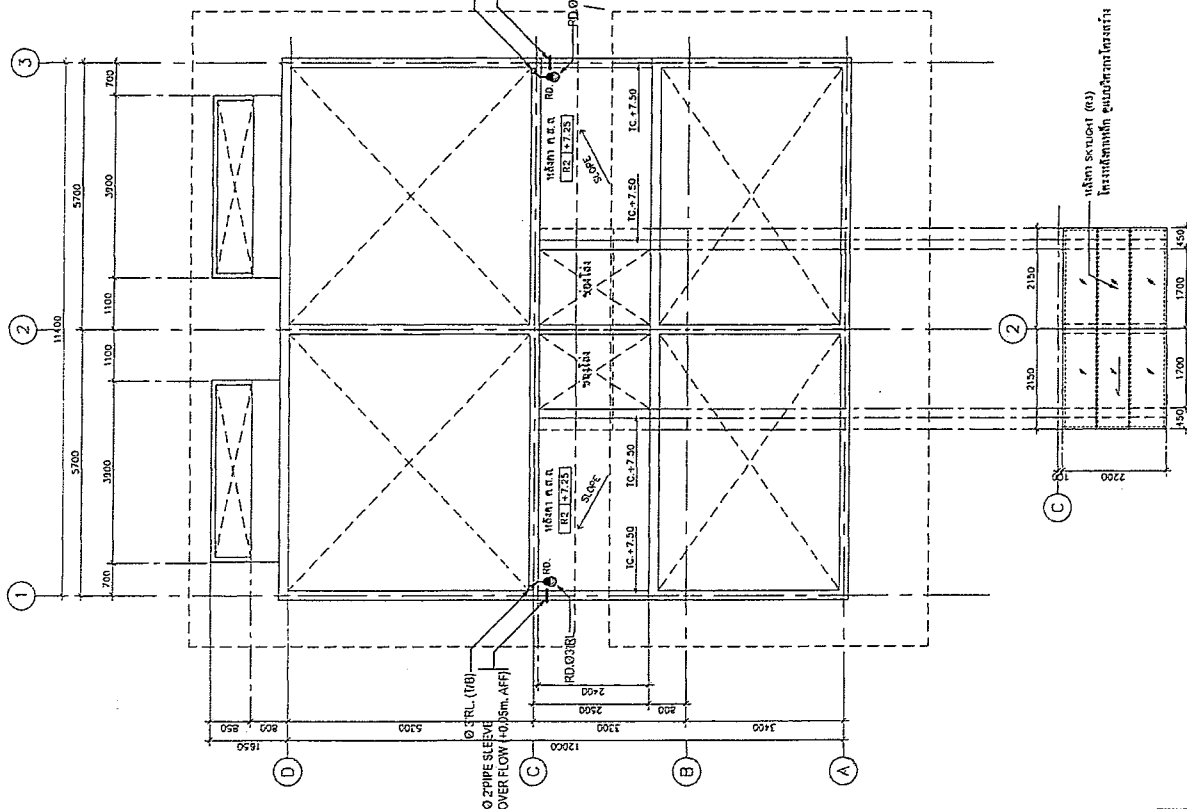[illegible]