



แบบร่างปรับปรุงร่างปรับปรุงชั้น ๔ และชั้น ๕ อาคารสำนักงาน กสทช. หลักสี่
เป็นสำนักงานประจําภูมิภาคเอเชียและแปซิฟิกของสหภาพโทรคมนาคมระหว่างประเทศ
(ITU RO/ASP)

Chai
๑๗

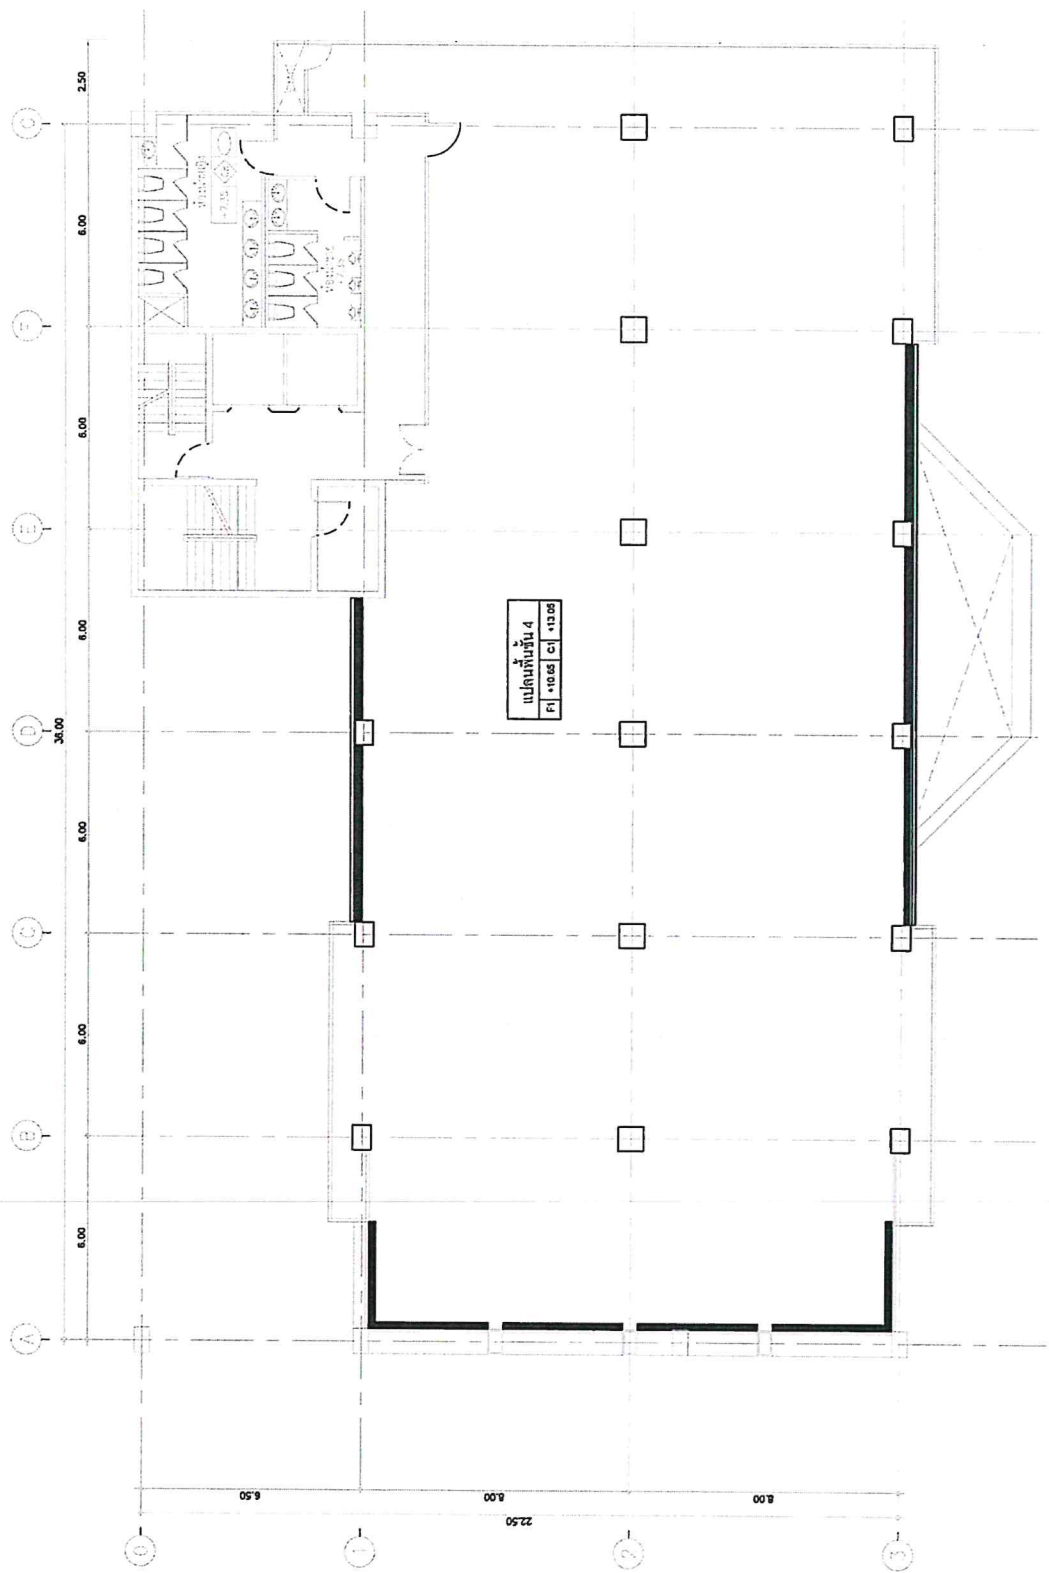


EXISTING
4th FLOOR PLAN

Handwritten signature and initials in blue ink.

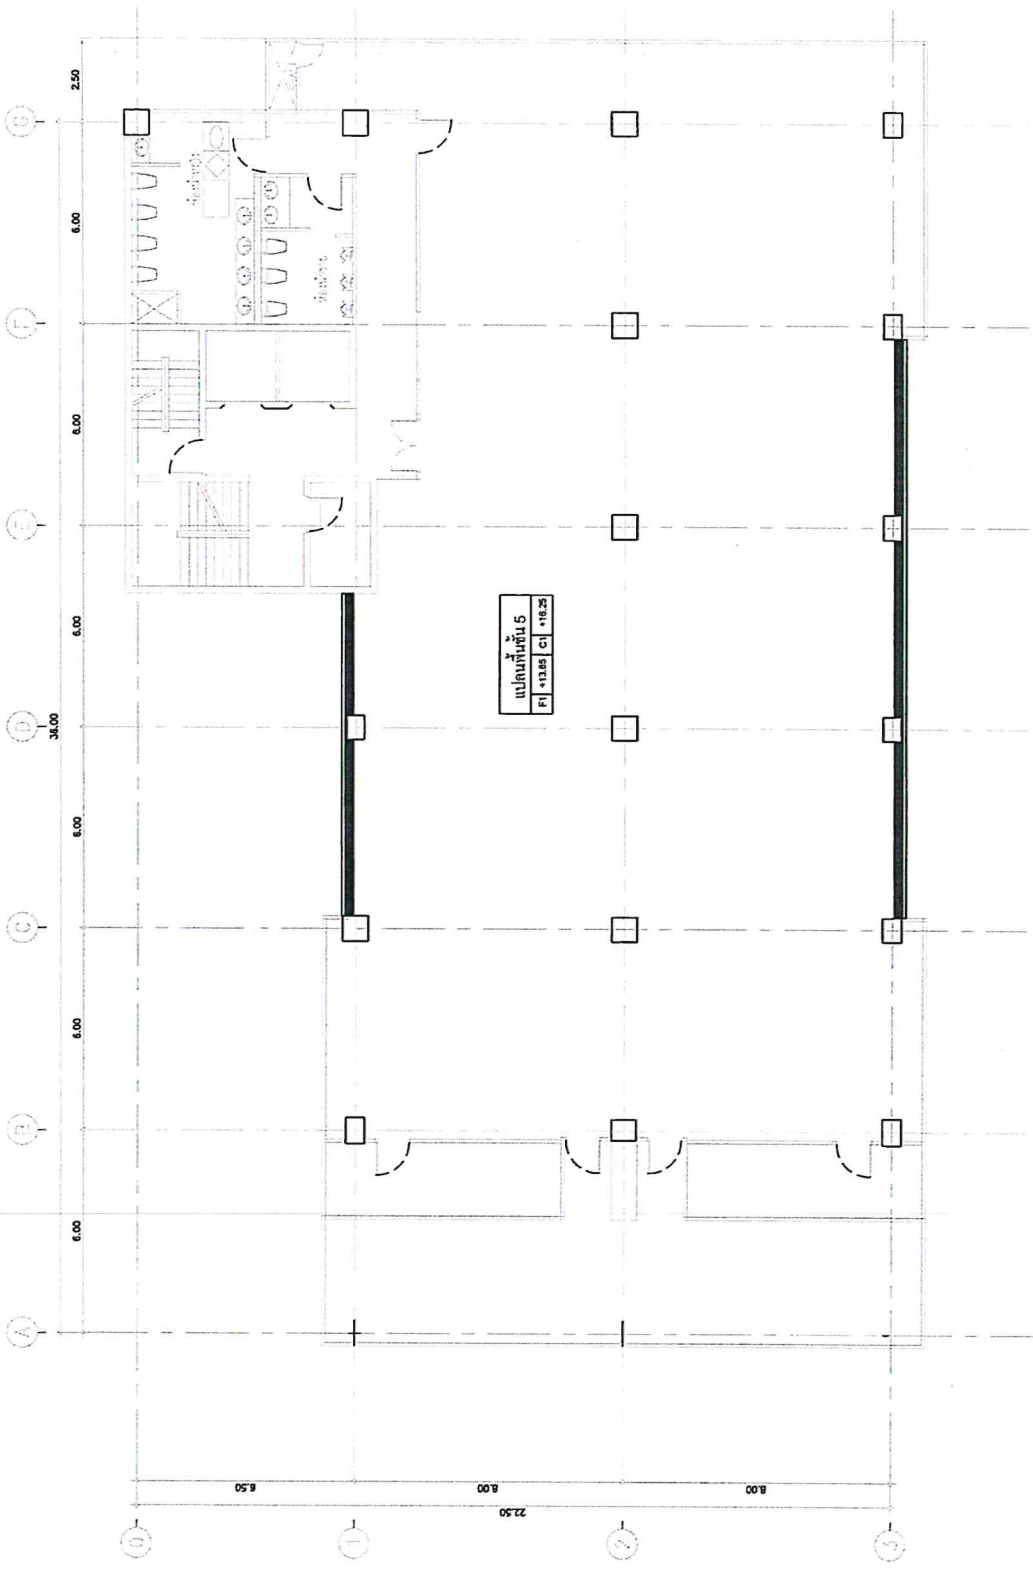


EXISTING
5th FLOOR PLAN

Handwritten signature and initials

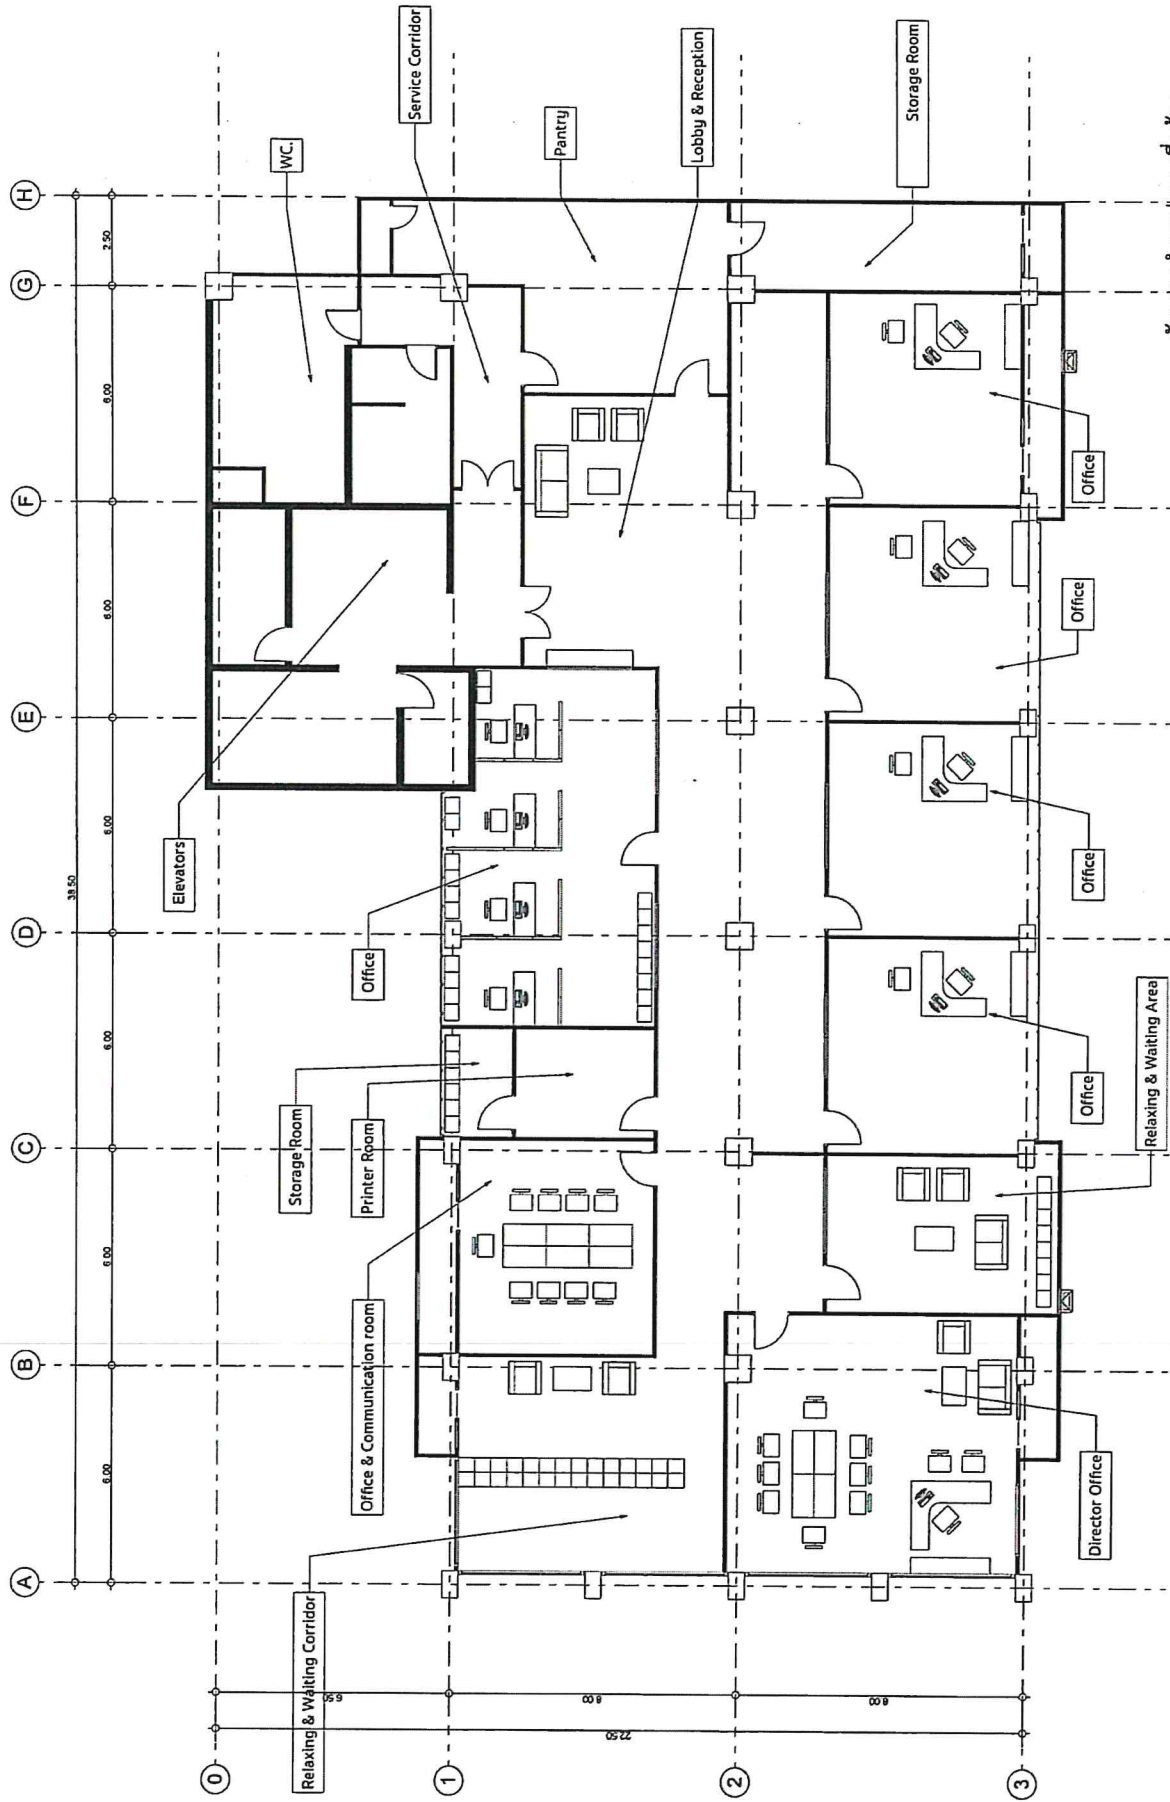


ผังแสดงตำแหน่งและชื่อห้อง
4th Floor Plan

Handwritten signatures and initials in blue ink.

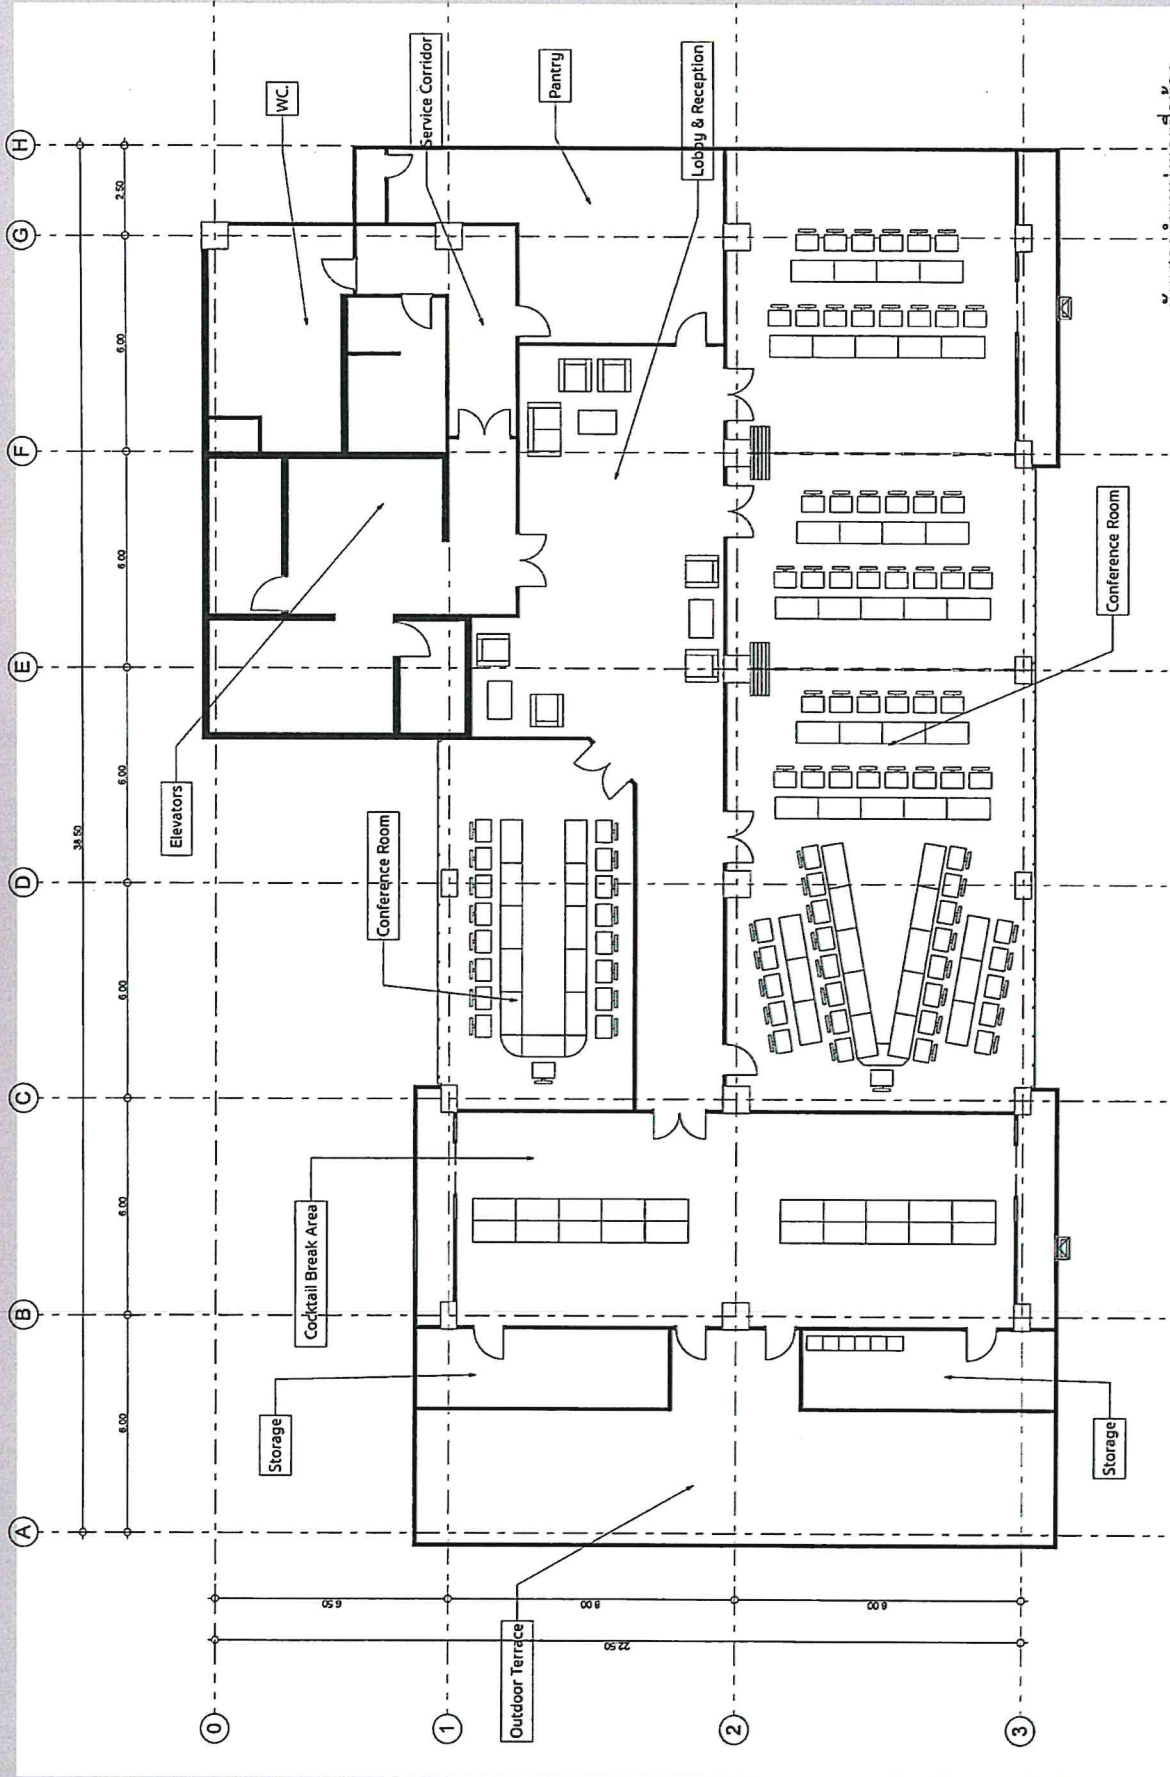


ผังแสดงตำแหน่งแต่ละห้อง
5th Floor Plan

Handwritten signature and initials in blue ink.

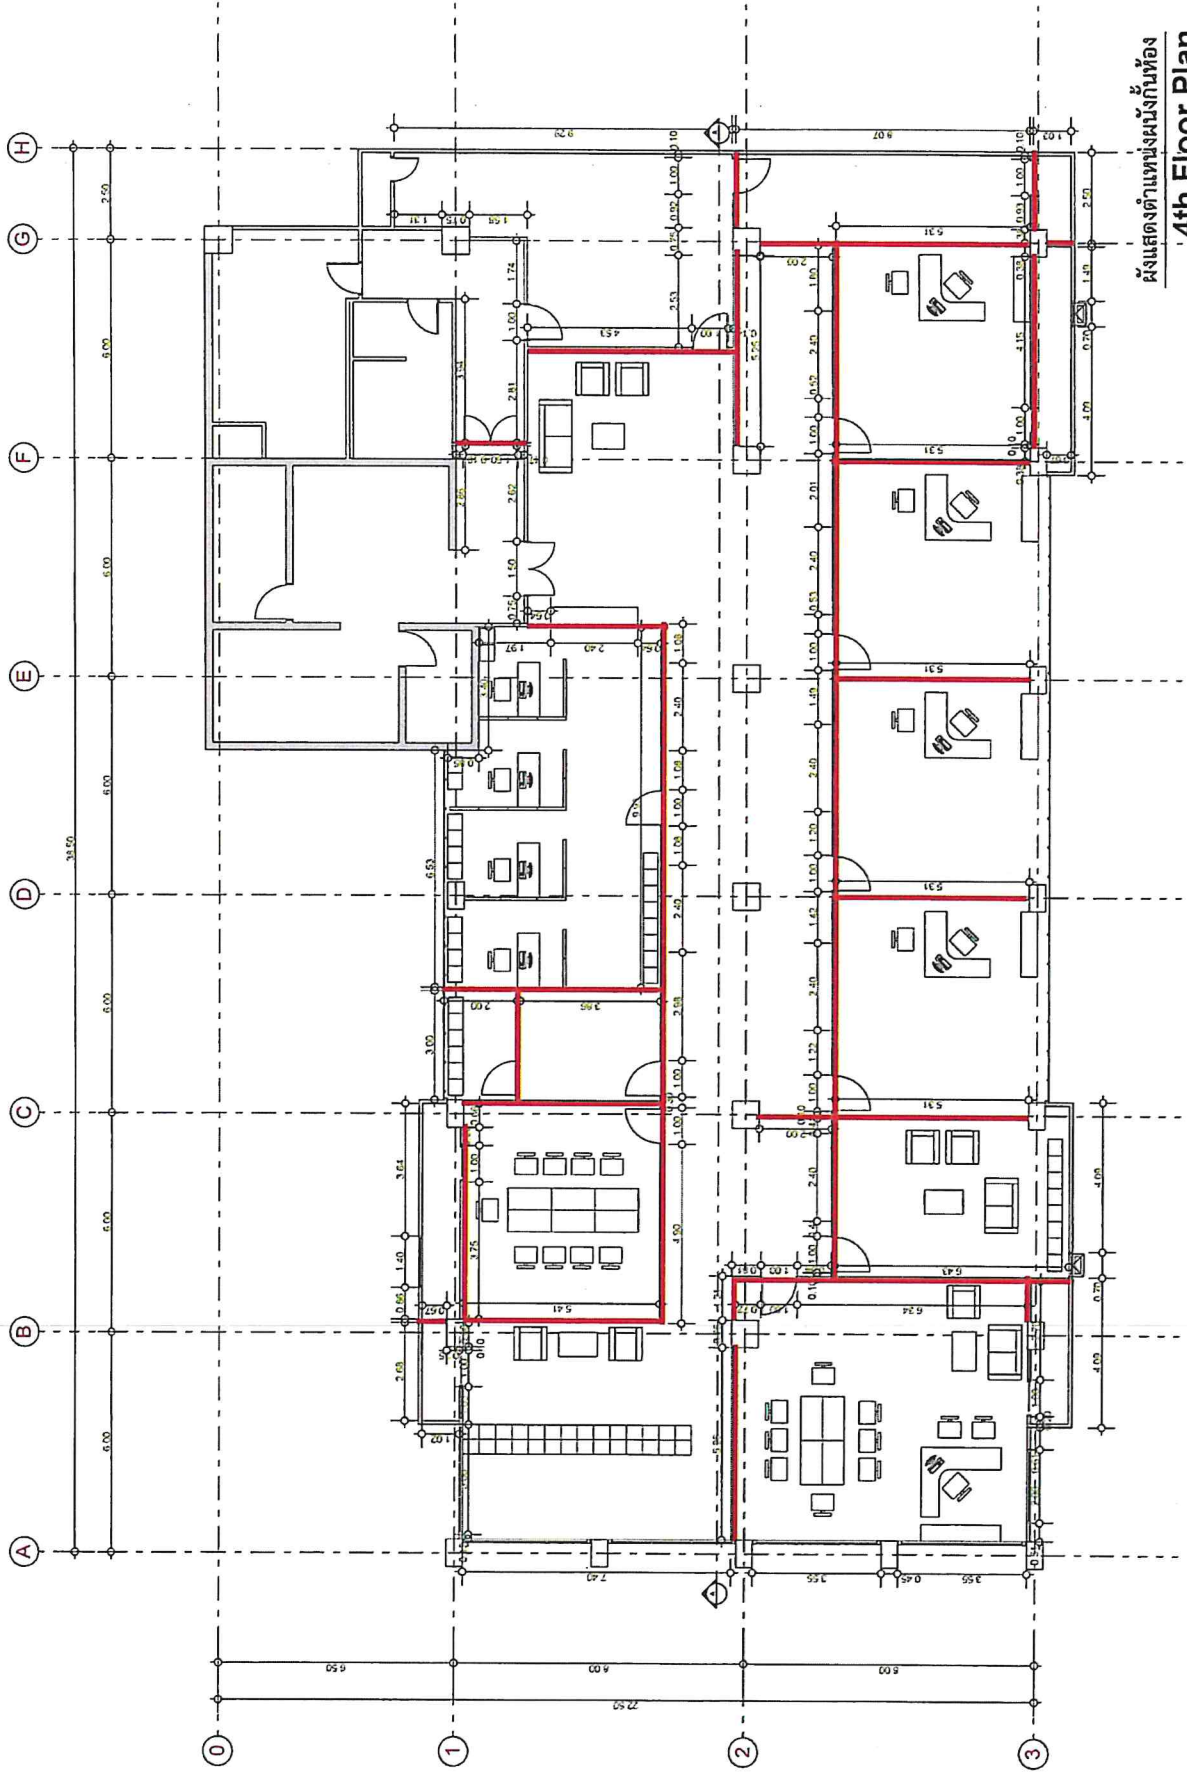

ผังแสดงตำแหน่งพนักงานห้อง
4th Floor Plan

(Handwritten signature and initials)

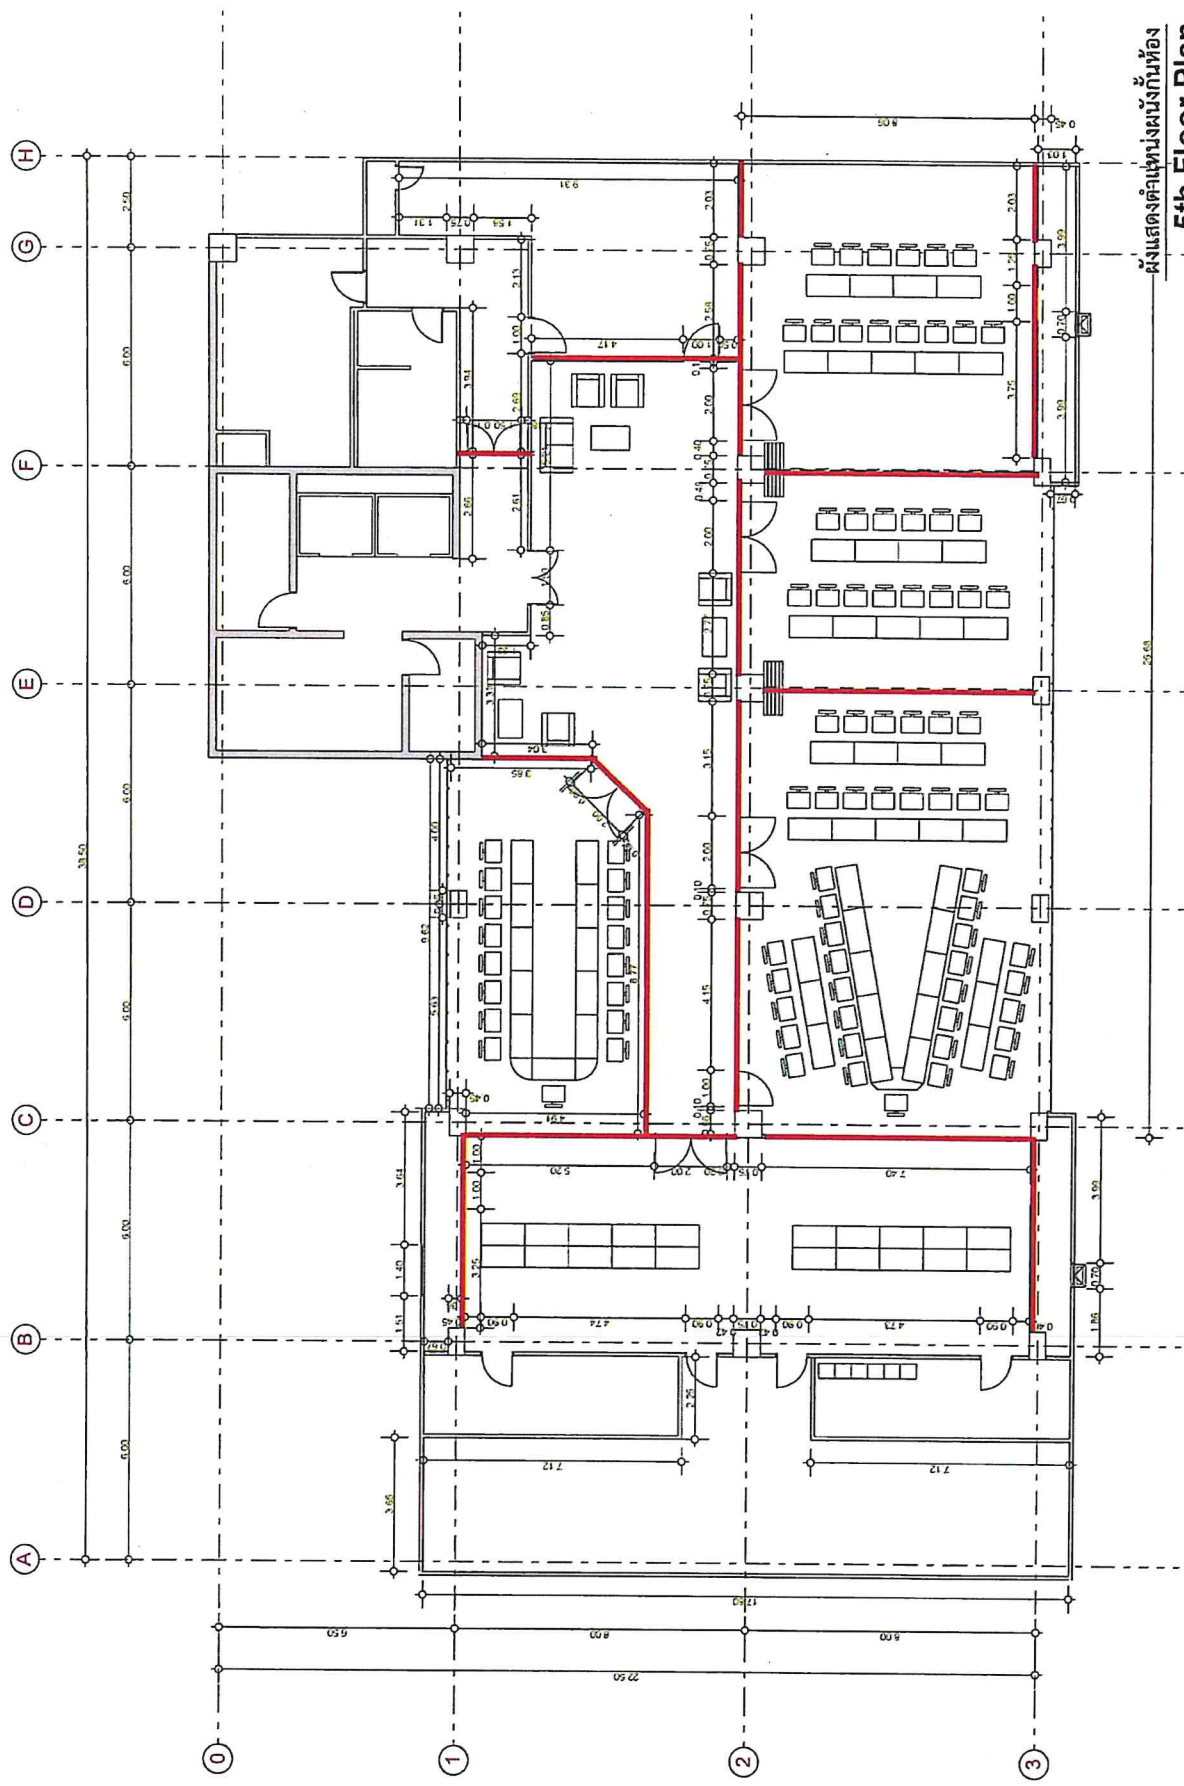

ผังแสดงตำแหน่งวงเวียนห้อง
5th Floor Plan

Handwritten signature and initials in blue ink.