




4th Floor Plan

Handwritten signature and initials

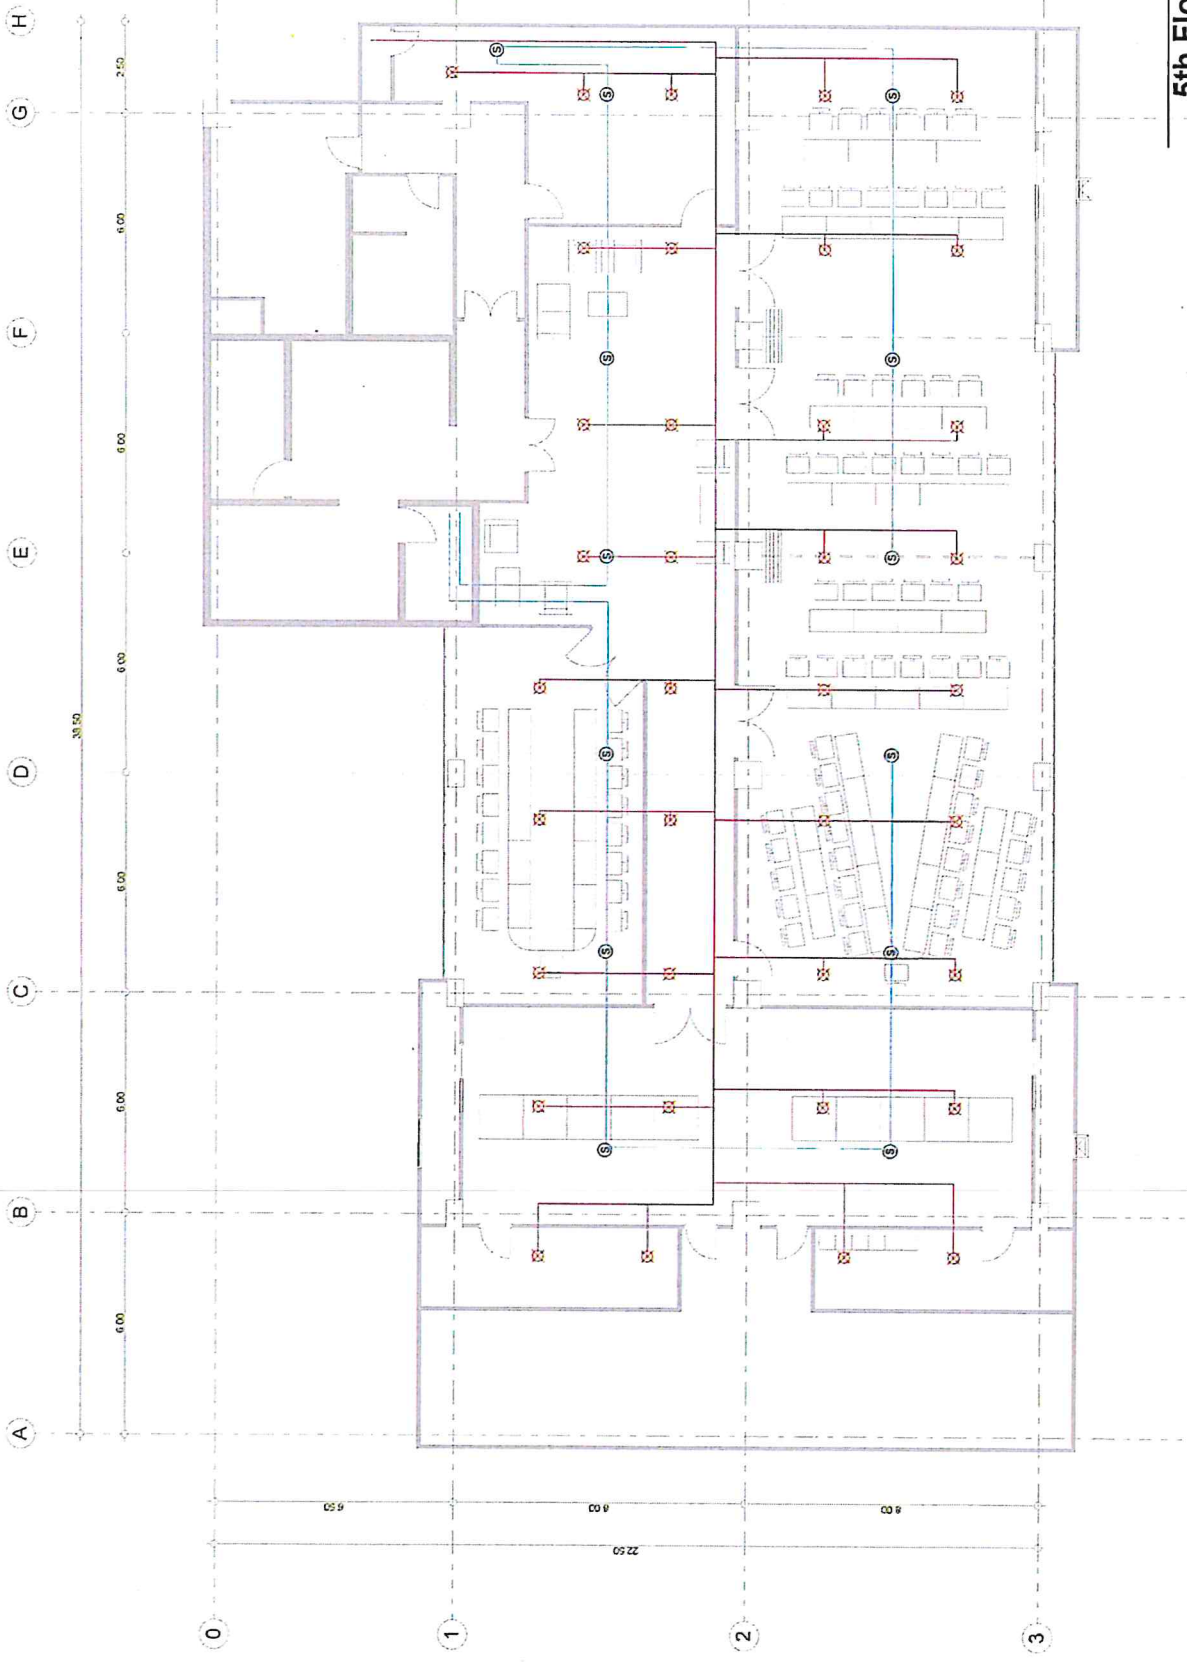

5th Floor Plan

Opada
of JV




4th Floor Plan

Asst. Ar
29/2



5th Floor Plan

Handwritten signature and initials:
 Director
 25/2

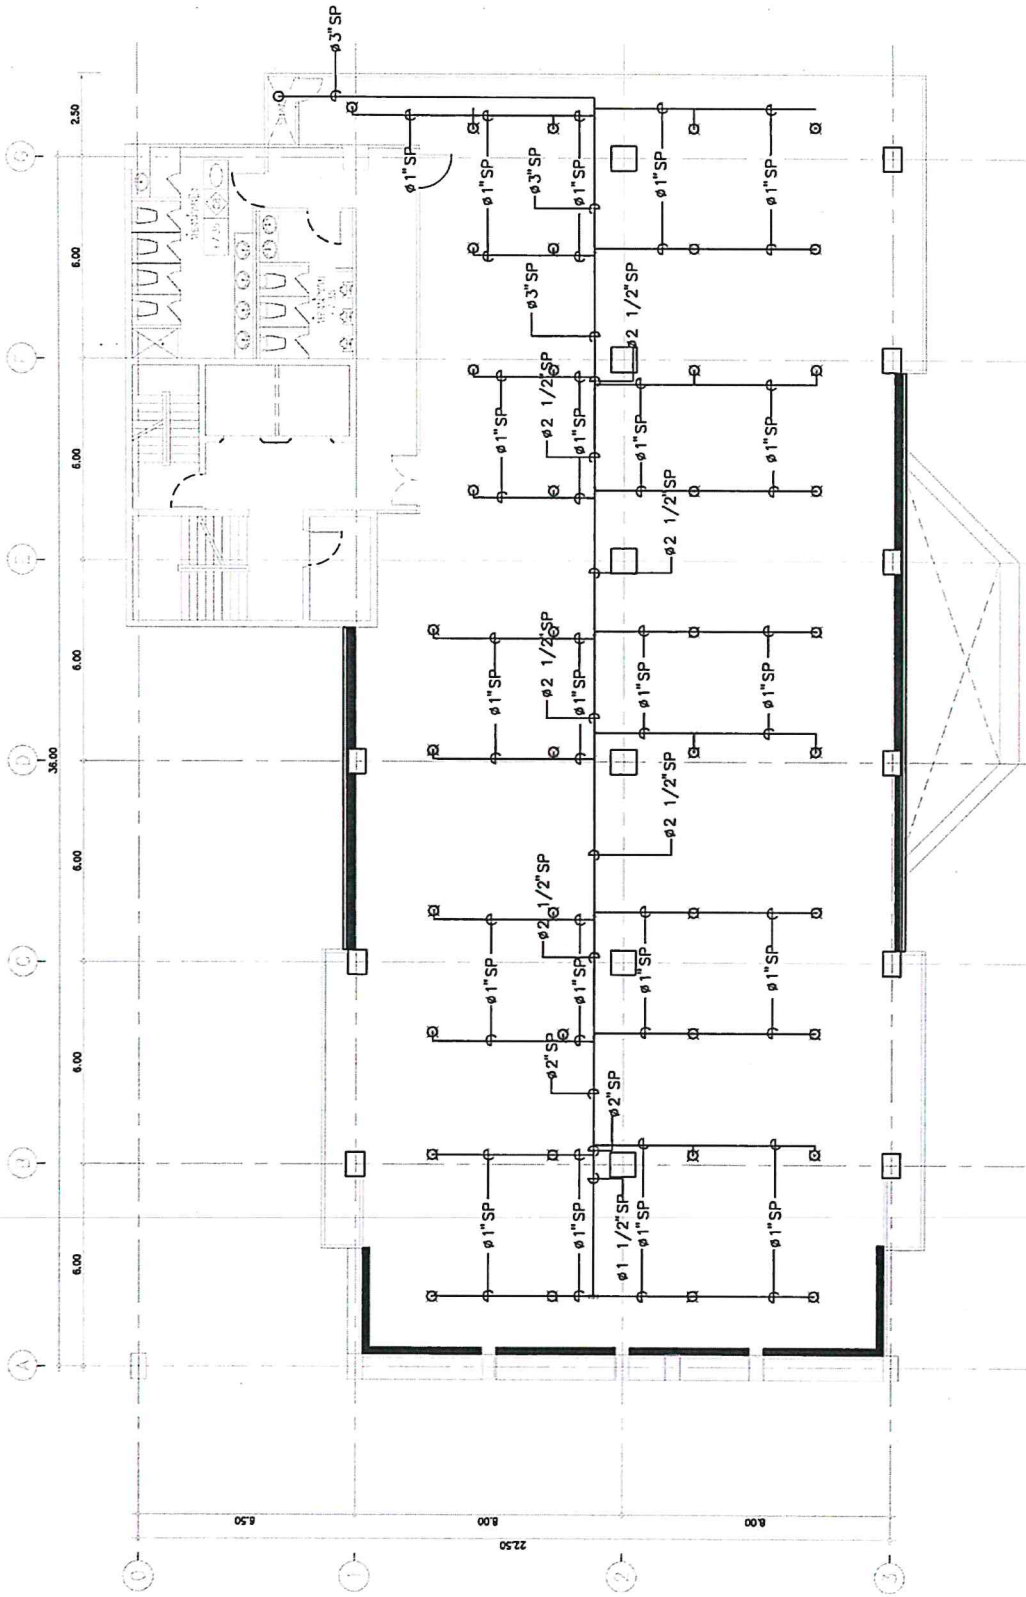


FIRE PROTECTION SYSTEM 4th FLOOR

Handwritten signatures and initials in blue ink.

ตารางแสดงขนาดหัวดับเพลิง

ขนาดท่อ	จำนวน(หัว)
DIA 1"	2
DIA 1 1/4"	3
DIA 1 1/2"	5
DIA 2"	10
DIA 2 1/2"	30
DIA 3"	60
DIA 4"	> 60 หัว

SYMBOL:
 ⌀ => PENDENT SPRINKLER HEAD

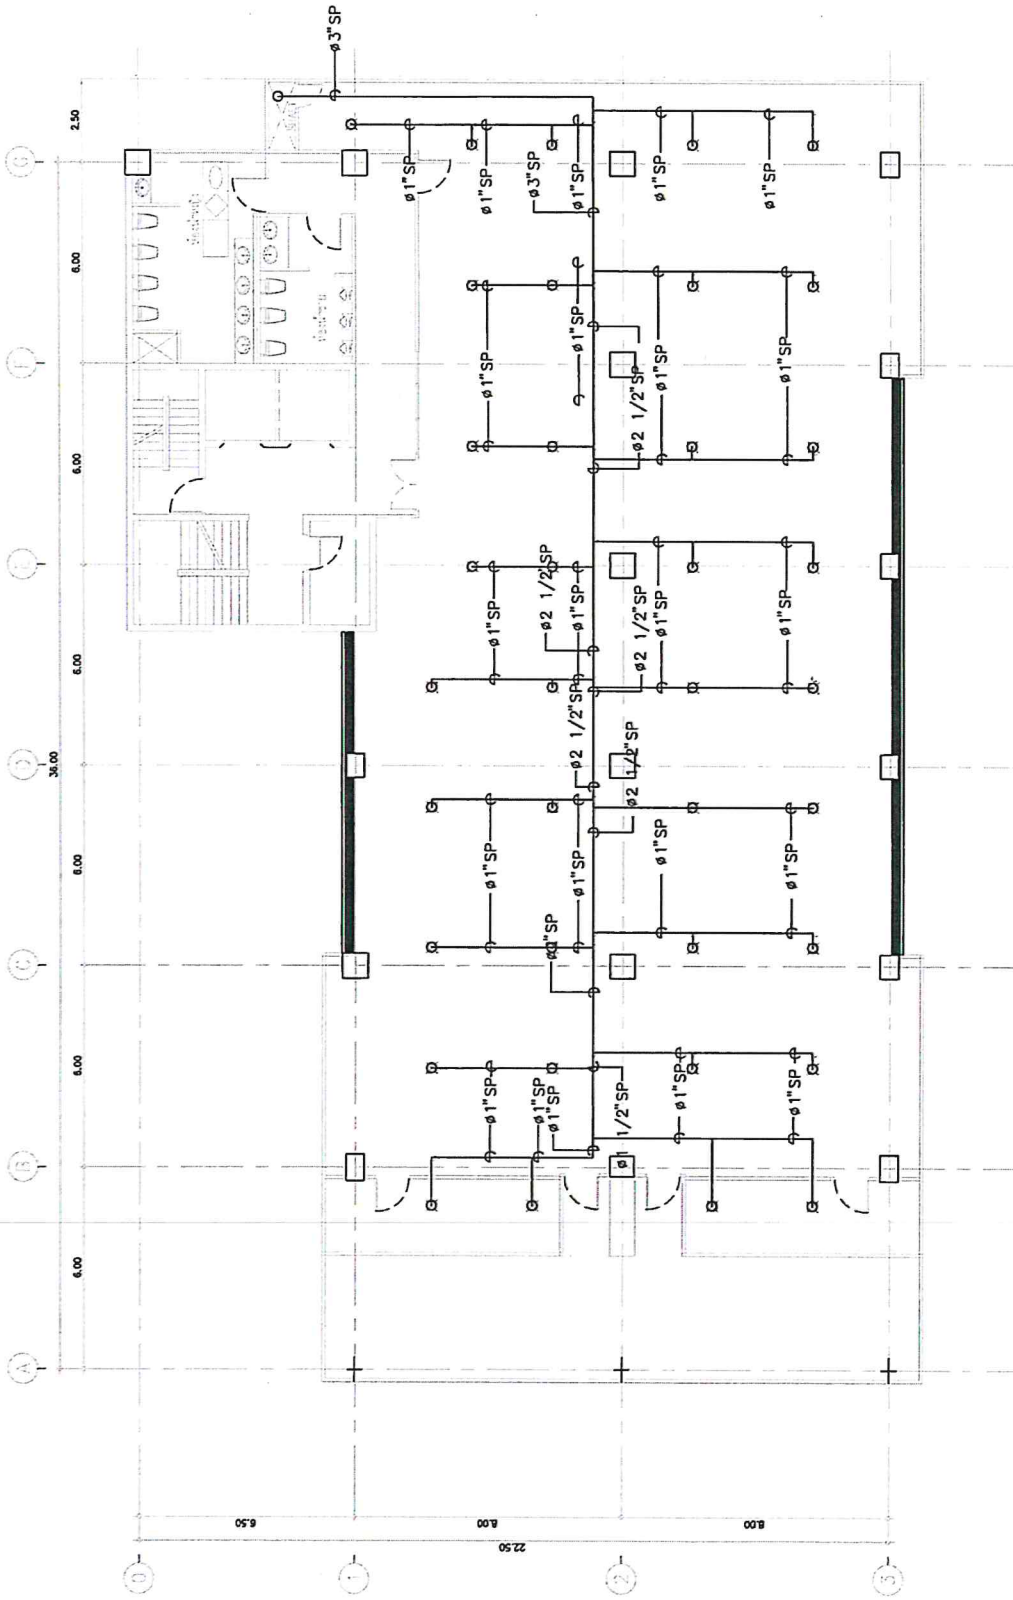

FIRE PROTECTION SYSTEM 5th FLOOR

ตารางขนาดของหัวสปริงเกอร์

ขนาดของหัว	จำนวน(หัว)
DIA 1"	2
DIA 1 1/4"	3
DIA 1 1/2"	5
DIA 2"	10
DIA 2 1/2"	30
DIA 3"	60
DIA 4"	> 60 หัว

SYMBOL:

Q => PENDENT SPRINKLER HEAD

Handwritten signatures and initials in blue ink.