


		(ก) ๒๗ มิ.ย.๕๖	(ข) ๒๗ มิ.ย.๕๖
ชนิดบาน	บานกระจกเป็นอลูมิเนียม	หน้าต่างบานครึ่ง + หน้าต่างลอย	หน้าต่างบานครึ่ง + หน้าต่างลอย
วัสดุบาน	-	อลูมิเนียม 50x100 มม. ทาสี POWDER COATING สีเทาเข้ม	อลูมิเนียม 50x100 มม. ทาสี POWDER COATING สีเทาเข้ม
กรอบบาน	-	กรอบบานอลูมิเนียม 25x125x2 มม. ทาสี POWDER COATING สีเทาเข้ม	กรอบบานอลูมิเนียม 25x75x2 มม. ทาสี POWDER COATING สีเทาเข้ม
ลูกบิด	กดกลิ้งเหล็ก ขนาด 10x10 มม.	กดกลิ้งเหล็ก ขนาด 6x6 มม.	กดกลิ้งเหล็ก ขนาด 6x6 มม.


[illegible]

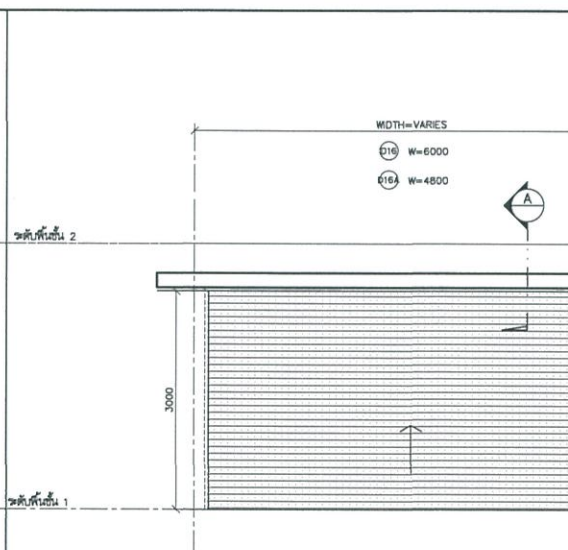












โครงการ		PROJECT	


[illegible]

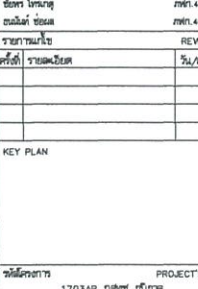


โครงการ		PROJECT	
รายการแก้ไข		REVISIONS	
ครั้งที่ รายการแก้ไข		รับ/อนุมัติ	
KEY PLAN			
			
รหัสโครงการ		PROJECT'S CODE	
แผ่นที่		DRAWING TITLE	
รูปแบบผังโครงการ			
มาตราส่วน : 1:25 , 1:5		รายละเอียดแบบ	
ตัวพิมพ์ :			
ขนาด :		A3-07	
วันที่ : 28 มิถุนายน 2560			
Note This Drawing is Copyrighted. All Contractors must check all dimensions on site. Only typical dimensions and grid line are to be worked from. Discrepancies must be reported immediately to the Architect or Engineer concerned before proceeding.			

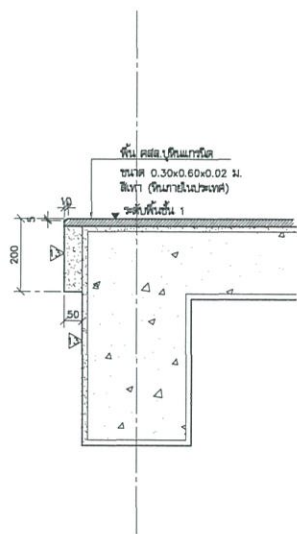


แบบขยายขอบฟ้าประตูเหล็กม้วน $\left(\frac{8}{11}\right)$ 1:25

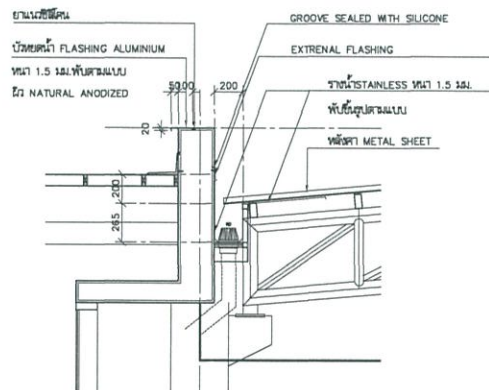


แบบขยาย $\frac{9}{-}$ 1:25

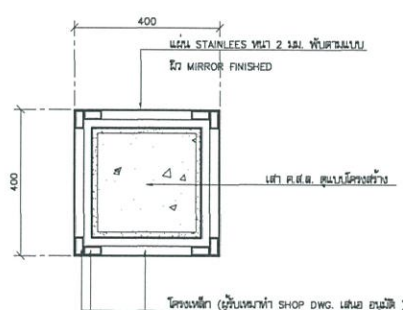

แผ่นเสา STAINLESS 1:10


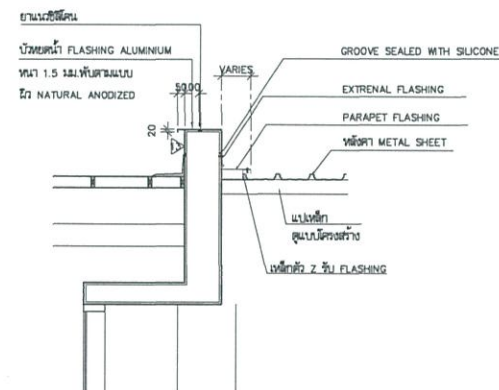


แบบขยาย $\left(\frac{10}{-} \right)$ 1:25

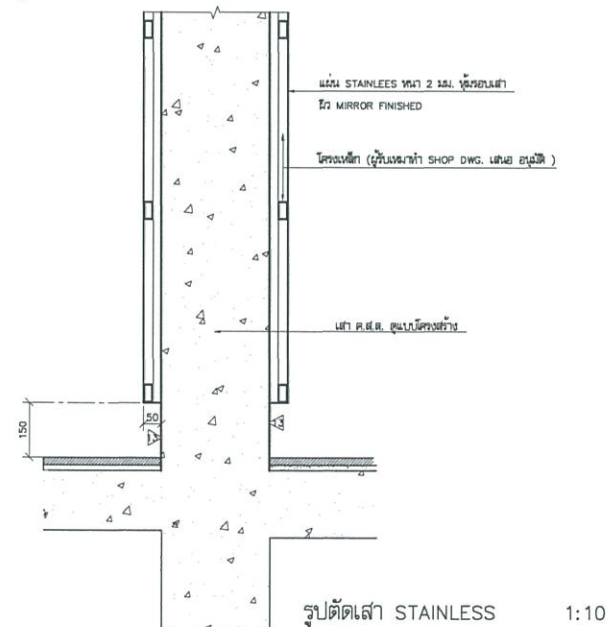


แบบขยายเส้น STAINLESS (12) 1:10

[illegible]

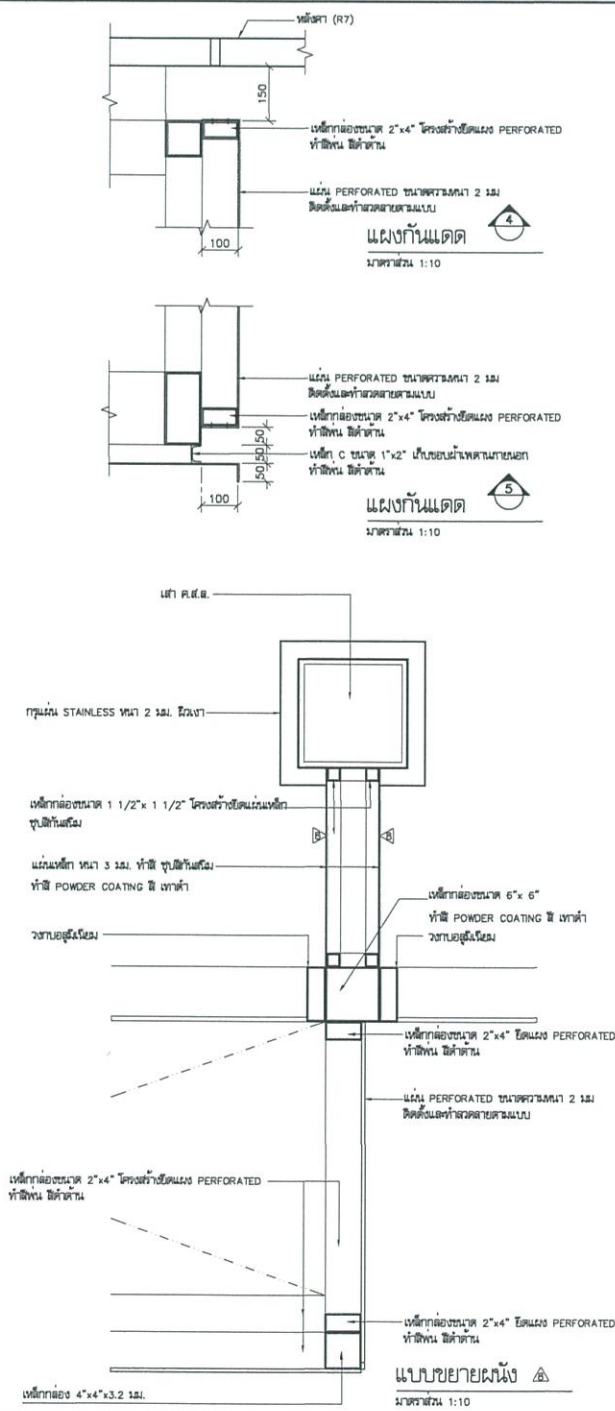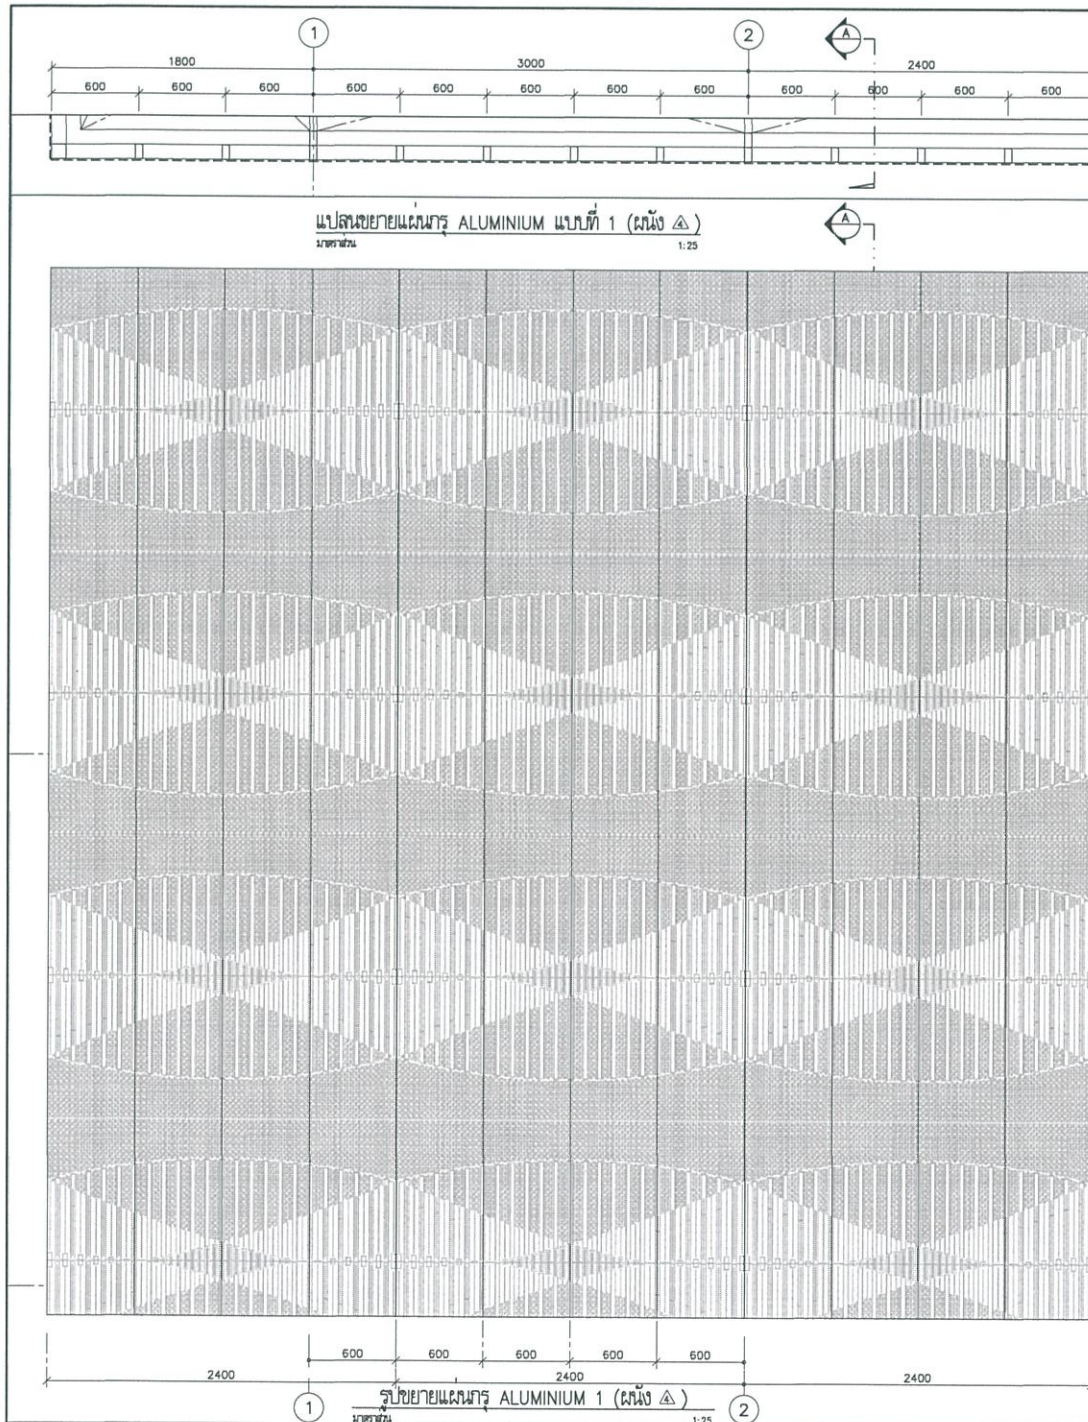

DESIGN TEAM PROJECT MANAGER ARCHITECT LANDSCAPE DESIGNER STRUCTURAL ENGINEER MECHANICAL ENGINEER SANITARY ENGINEER ELECTRICAL ENGINEER	
REVISIONS	
KEY PLAN	
PROJECT'S CODE DRAWING TITLE ALUMINIUM 1 แบบขยายผนัง	
มาตราส่วน: 1:25	หน้าแผ่นผนัง
ขนาด: 28 นิ้ว	A9-01


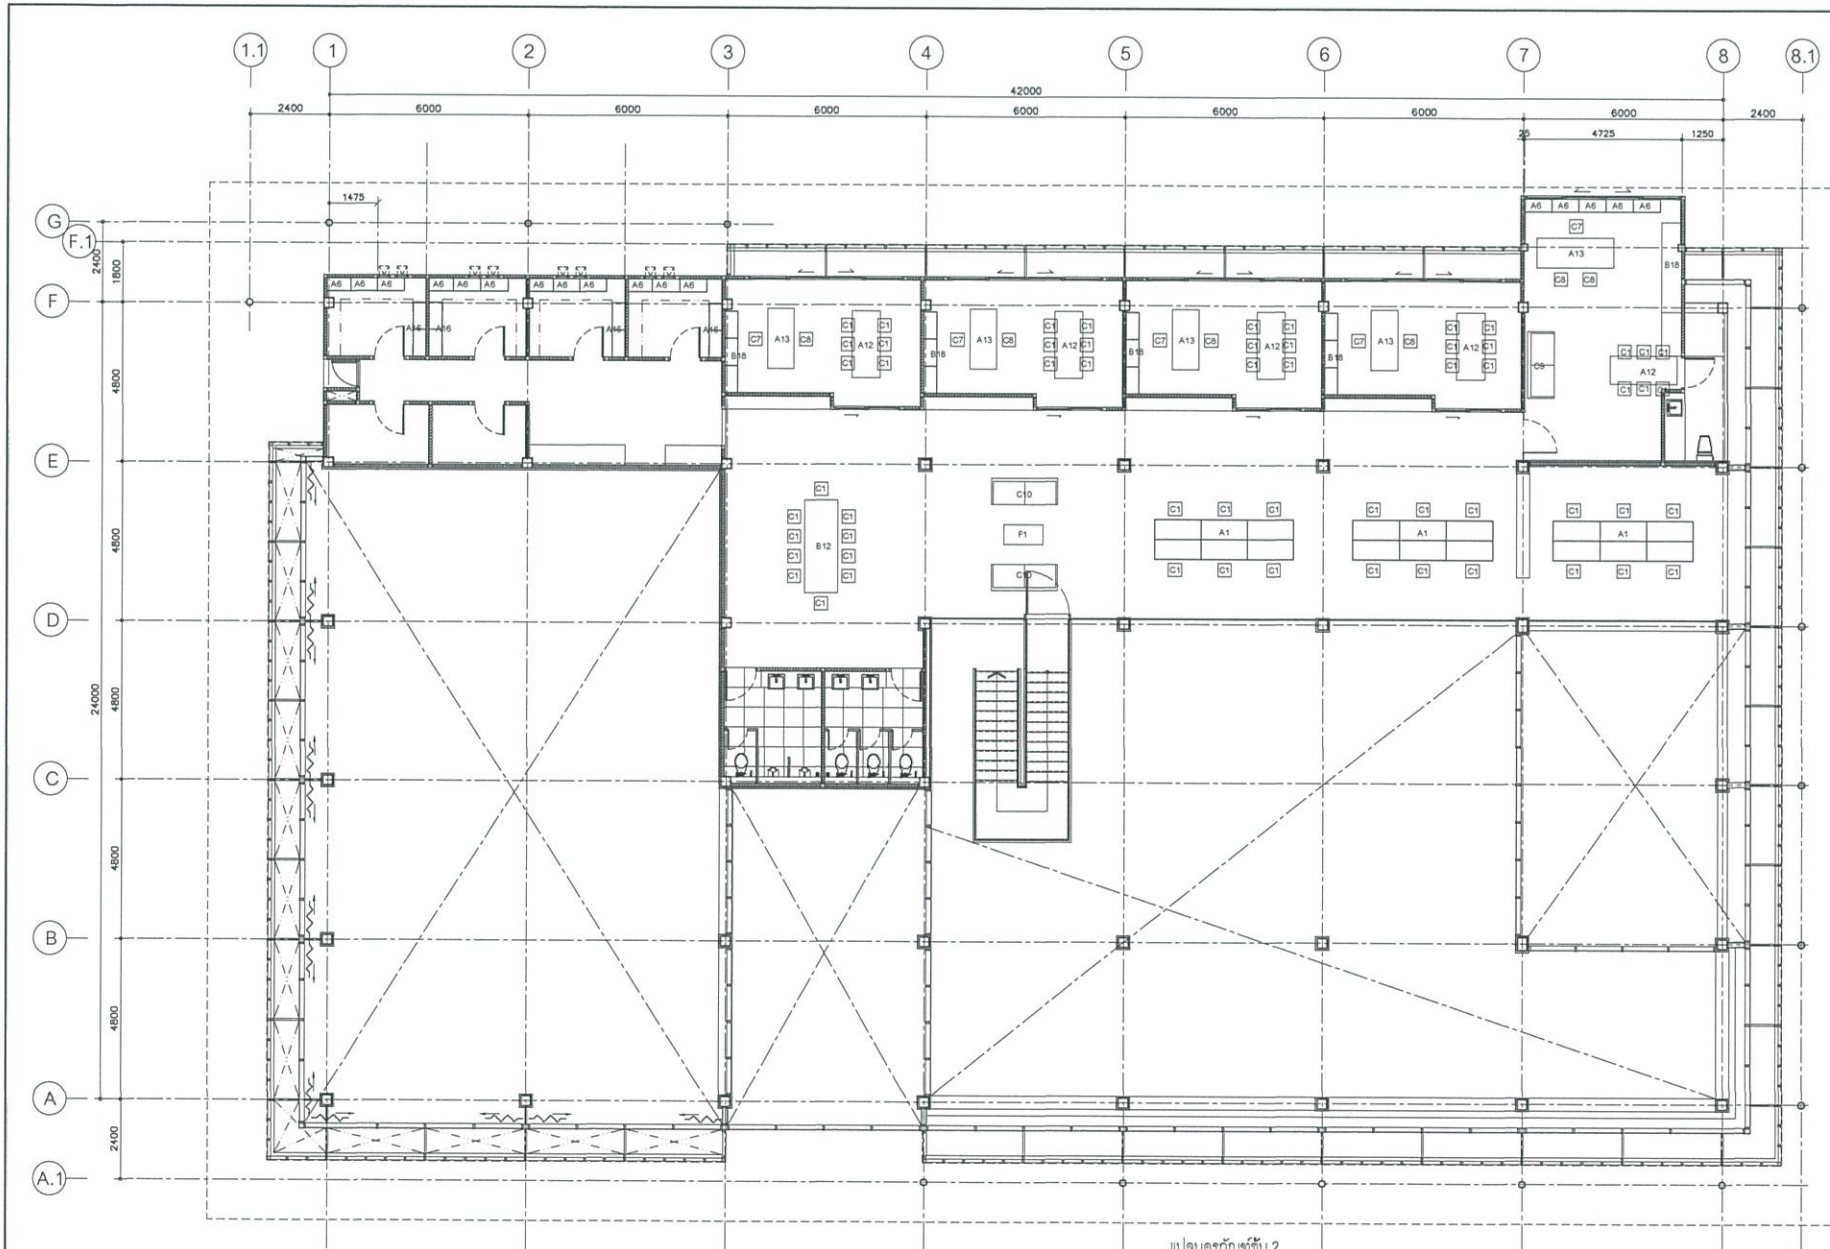

มาตราส่วน 1:100

โครงการ
ศูนย์ราชการสำนักงาน กสทช.
ในส่วนภูมิภาค พร้อมสิ่งปลูกสร้างประกอบ

กสทช.






วันที่ 28 ธันวาคม 2560
A12-02

สารบัญแบบก่อสร้าง งานโครงสร้าง

เลขที่แบบ	รายละเอียดแบบ
	<u>S0 หมวดงานสารบัญและข้อกำหนดทั่วไป</u>
S0-01	สารบัญแบบโครงสร้าง
S0-02	รายการประกอบแบบโครงสร้าง
S0-03	รายการประกอบแบบการเชื่อม
S0-04	รายละเอียดการเชื่อมโครงสร้าง 1
S0-05	รายละเอียดการเชื่อมโครงสร้าง 2
	<u>S1 แพลน (อาคารสำนักงาน)</u>
S1-01	แปลนฐานราก
S1-02	แปลน เสา ผนัง คาน พื้น ระดับ +0.75
S1-03	แปลน เสา ผนัง คาน พื้น ชั้น 1 ระดับ +1.05 +1.10 , +1.15
S1-04	แปลน เสา ผนัง คาน พื้น ชั้น 2 ระดับ +4.75 , +4.80
S1-05	แปลน เสา ผนัง คาน พื้น ชั้น หลังคา ระดับ +7.75 , +8.05
S1-06	แปลนโครงสร้างหลังคา ระดับ +7.75 , +8.05
S1-07	แปลนหลังคา SKYLIGHT ชั้นหลังคา และ แปลนหลังคาห้องประชุม
S1-08	แปลนคานเหล็ก(ขอบอาคาร) ชั้น 1 ระดับ +1.15
S1-09	แปลนคานเหล็ก(ขอบอาคาร) ชั้น 2 ระดับ +4.45 , +8.10
S1-10	แปลนคานเหล็กชั้นหลังคา
S1-11	รูปตัดโครงสร้าง A-A , B-B
	<u>S2 แบบขยายฐานราก คาน เสา พื้น (อาคารสำนักงาน)</u>
S2-01	แบบขยายการเสริมเหล็กฐานราก
S2-02	แบบขยายการเสริมเหล็กเสา
S2-03	แบบขยายการเสริมเหล็กคาน
S2-04	แบบขยายการเสริมเหล็กพื้น

เลขที่แบบ	รายละเอียดแบบ
	<u>S3 หมวดงาน บันได , โครงเหล็ก (อาคารสำนักงาน)</u>
S3-01	แบบขยายบันได ST - 1
S3-02	รายละเอียดโครงสร้าง TRUSS T1 T2
	<u>S4 หมวดงาน โครงสร้างถนน (อาคารสำนักงาน)</u>
S4-01	แบบขยาย แบบถนน คสล.
S4-02	แบบขยาย รูปตัดถนน คสล.

โครงการ ต้นแบบอาคารสำนักงาน กสทช. ในบริเวณภาค หรือเมืองอุตสาหกรรม		PROJECT	
เจ้าของ สำนักงานบริหารและพัฒนาองค์ความรู้ โทร : 0 2670 8888		OWNER	
ต้นแบบสำนักงาน กสทช. ส่วนภาค			
 บริษัท สำนักงานและวิศวกรรม สถาปัตย์ จำกัด ANONGSAP (CONSTRUCTION & ENGINEERING) ARCHITECT CO.,LTD. 397 ม. ๖ ถนนพหลโยธิน เขต ๖ กรุงเทพมหานคร 10250 โทร : +66 2 460 4748 54 โทรสาร : +66 2 460 4742 E-mail : anongsap@anongsap.co.th www.anongsap.co.th			
ผู้ออกแบบ		DESIGN TEAM	
ผู้ควบคุมโครงการ ไฉฉวี จันทพนา		PROJECT MANAGER ผ.ม. 1453	
สถาปนิก พชรพงศ์ อภิรักษ์		ARCHITECT ภ.ม. 6943	
รายการแก้ไข		REVISIONS	
ครั้งที่		รายละเอียด	
KEY PLAN			
รหัสโครงการ 1703AR-ภาค กสทช. ส่วนภาค			
PROJECT'S CODE			
แบบแปลน สารบัญแบบโครงสร้าง			
DRAWING TITLE			
มาตราส่วน		1:200	
วันที่พิมพ์		28 มิถุนายน 2560	
วันที่		28 มิถุนายน 2560	
วันที่		28 มิถุนายน 2560	
Notes This drawing is Copyrighted. All Contractors must check all dimensions on site. Only signed dimensions and grid lines are to be worked from. Dimensions must be reported immediately to the Architect or Engineer concerned before proceeding.			
แบบแปลน A2 มาตราส่วน 1:200 แบบแปลน 1703AR-ภาค กสทช. ส่วนภาค			

ข้อกำหนดทั่วไป

[illegible]

เหล็กเสริมคอนกรีต
ก. ท่อเชื่อมเหล็กเสริม

กำลังยาวของเหล็กเสริมกลม (SR24) $f_y = 2,400$ กก./พ.ม.
กำลังยาวของเหล็กสี่เหลี่ยม (SD40) $f_y = 4,000$ กก./พ.ม.

ข. ขอบของเหล็กเสริม

ขนาดทั่วไป

ขนาดเส้นผ่าศูนย์กลางที่เล็กที่สุดของการดัด

$D = 6 \text{ db}$ สำหรับเหล็กเส้นขนาด 6 มม. ถึง 25 มม.

ข้อ 180° หรือครึ่งวงกลม

ข้อ 90° หรือมุมฉาก

ข้อสำหรับเหล็กดัดและเหล็กปลอกเดียว

ข้อสำหรับเหล็กดัดและเหล็กปลอกเดียว

ข้อ 135°

ข้อ 135°

$D = 4 \text{ db}$ สำหรับ RB6-DB16

$H = 6 \text{ db}$ สำหรับ RB6-DB16
 $H = 12 \text{ db}$ สำหรับ DB20 และ DB25

ขนาดของเหล็กเสริม (mm)	D	ข้อ 90° (mm)	ข้อ 135° (mm)
RB6	2.5	4	5
DB6	3.5	6	8
DB10	4.0	7	9
DB12	5.0	8	11
DB16	6.5	10	13
DB20	12.0	28	32
DB25	15.0	32	40

ข. ความยาวระยะห่างและระยะปลายของเหล็กเสริม (พ.ม.)

ขนาดของเหล็กเสริม	ความยาวระยะห่าง			ความยาวระยะปลาย		
	เหล็กเสริมรับแรงดึง	เหล็กเสริมรับแรงอัด	เหล็กเสริมรับแรงดัด	เหล็กเสริมรับแรงดัดในแนวตั้ง	เหล็กเสริมรับแรงดัดในแนวนอน	เหล็กเสริมรับแรงดัดในแนวทแยง
DB10	30	40	20	40	30	30
DB12	35	50	25	50	35	35
DB16	50	65	30	65	50	50
DB20	80	80	40	80	80	80
DB25	100	130	50	130	130	75

การเสริมเหล็กเพิ่ม

- ในกรณีที่ไม่ได้แสดงไว้แบบ ข้อ 1 ในแผนผัง ศก.จ. หาก (> 0.60) ให้เสริมเหล็กดัดรูปที่แสดงด้านล่าง
- ในกรณีที่ไม่ได้แสดงไว้แบบ ข้อ 2 ในแผนผัง ศก.จ. (> 0.60) ให้เสริมเหล็กดัดรูปที่แสดงด้านล่าง
- ในกรณีที่ไม่ได้แสดงไว้แบบหรือขาดการระบุคอนกรีตเสริมคอนกรีต ให้ปฏิบัติตามมาตรฐานสำหรับอาคารคอนกรีตเสริมเหล็ก ของ ว.ส.ท. 1001-16 ทุกประการ

โครงการ พัฒนาระบบอาคารสำนักงาน กสทช. ส่วนภูมิภาค ในส่วนภูมิภาค เพื่อสนับสนุนการปฏิบัติงาน		PROJECT	
			
กสทช.		OWNER	
พัฒนาระบบอาคารสำนักงาน กสทช. ส่วนภูมิภาค			
			
			
