



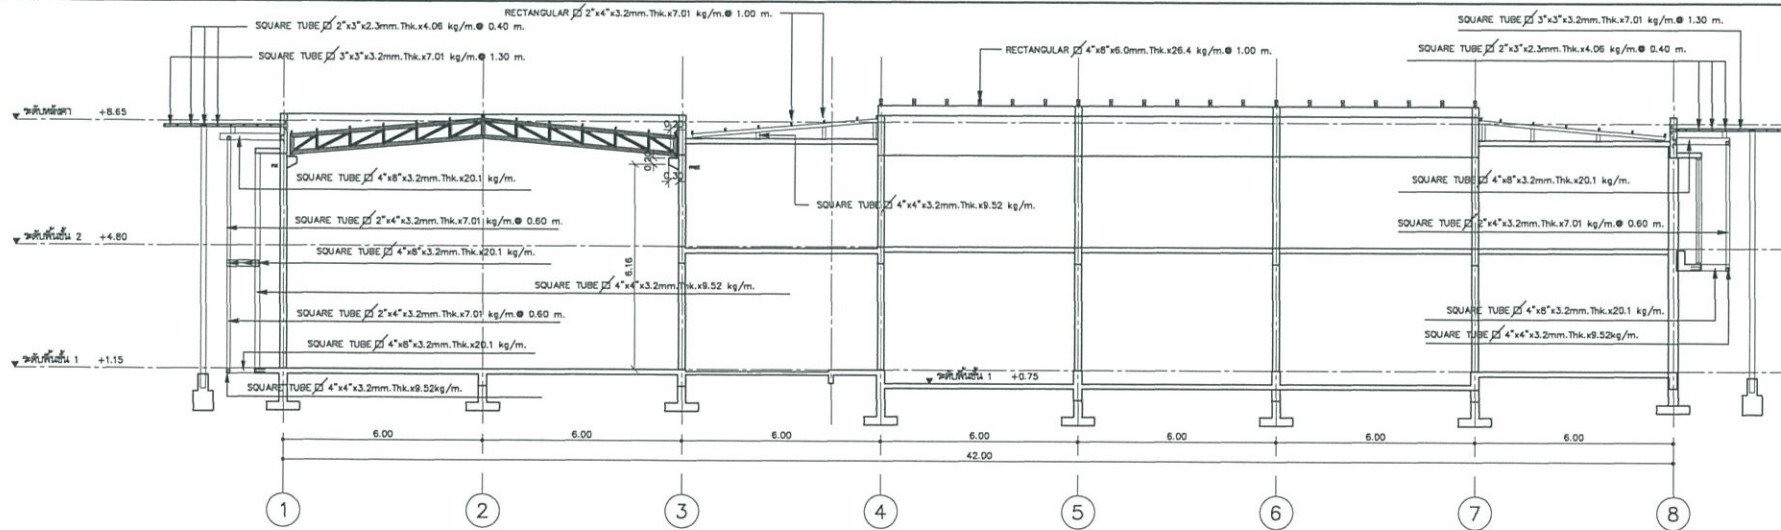

SECTION A-A
มาตราส่วน 1:100

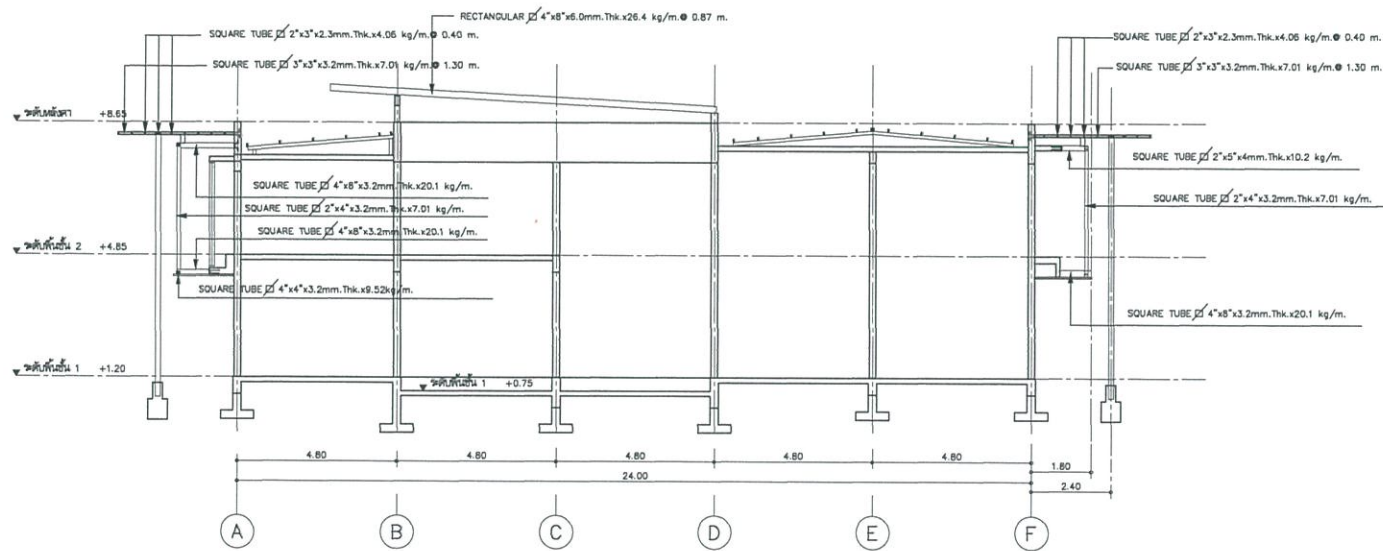

SECTION B-B
มาตราส่วน 1:100

โครงการ
โครงการอาคารสำนักงาน



























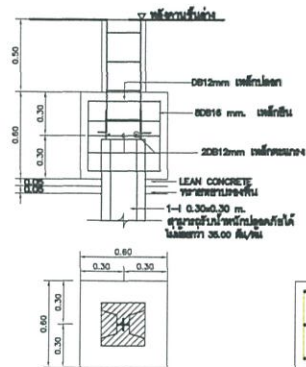

F1

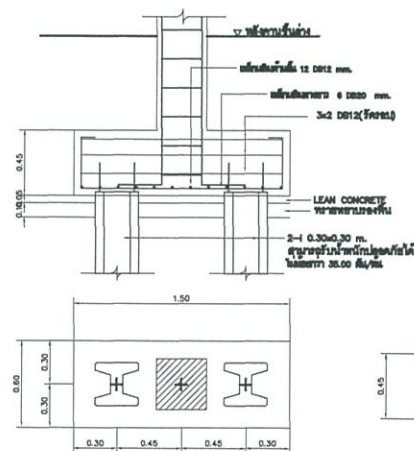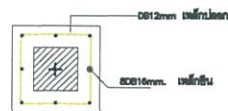

F2

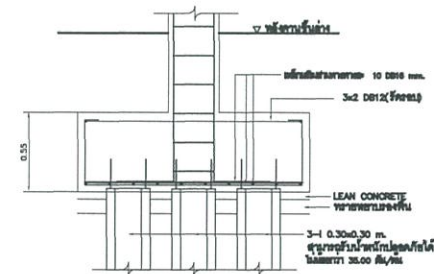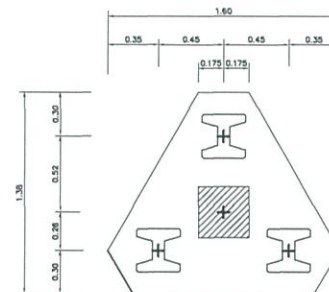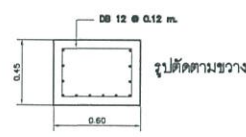

F3

รายละเอียดการเสริมเหล็กราก

- หมายเหตุ : 1.ดำเนินการเจาะสำรวจชั้นดิน 2 จุดและรายงานผลการเจาะสำรวจดิน
2.ดำเนินการทดสอบความสมบูรณ์ของเสาเข็ม และรายงานผลการทดสอบ
3.ดำเนินการทดสอบการรับน้ำหนักบรรทุกของเสาเข็มโดยวิธี Dynamic load test อย่างน้อย 2 จุด

โครงการ	PROJECT
คณะอาจารย์สำนักงาน กสพช. ในส่วนภูมิภาค พร้อมสิ่งปลูกสร้างประกอบ	
เจ้าของ	OWNER



ผู้ออกแบบ	DESIGN TEAM
ผู้ควบคุมโครงการ	PROJECT MANAGER
นักออกแบบ	ARCHITECT
วิศวกร	STRUCTURAL ENGINEER
สถาปนิก	LANDSCAPE DESIGNER
วิศวกรโยธา	STRUCTURAL ENGINEER

บริษัท ฟิวชั่น จำกัด 17/25 ถนนพหลโยธิน แขวงสามเสนนอก เขตดุสิต กรุงเทพมหานคร 10400 โทรศัพท์ : 0-2382-5375-6 โทรสาร : 0-2382-2641 E-mail : fusion@fusion-engineering.com

วิศวกรโยธา	MECHANICAL ENGINEER
วิศวกรโยธา	MECHANICAL ENGINEER
KEY PLAN


รหัสโครงการ	PROJECT'S CODE
1703AR_111111	

แบบร่าง	DRAWING TITLE
---------	---------------

แบบขยายการเสริมเหล็กราก




มาตรฐาน : 1 : 25	รายละเอียด
รายละเอียด	
วันที่ : 28 ธันวาคม 2560	

หมายเหตุ	
This Drawing is Copyrighted. All Copyrights must show all dimensions in this drawing. Dimensions and grid lines are to be marked from the center of the drawing. Dimensions must be reported immediately to the Architect or Engineer concerned before construction.	
แบบร่าง A2	แบบร่าง A2

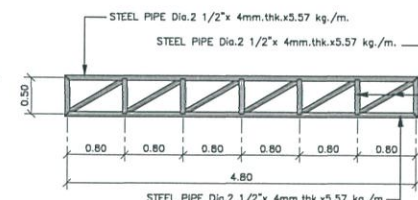

TRUSS T1







TRUSS T2

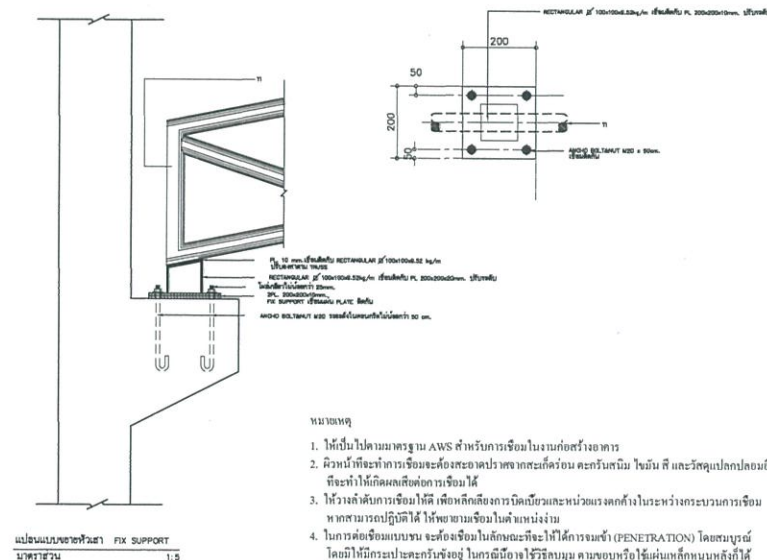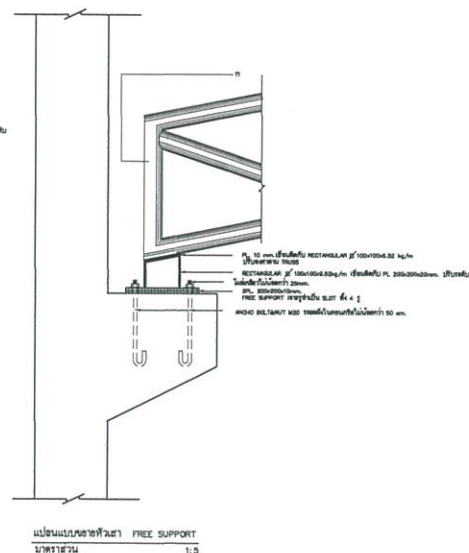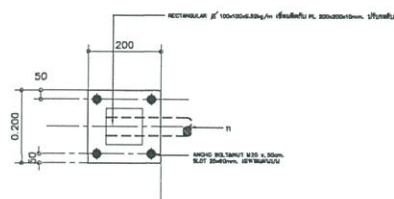


รายละเอียด โครงสร้าง T1 , T2


[illegible]

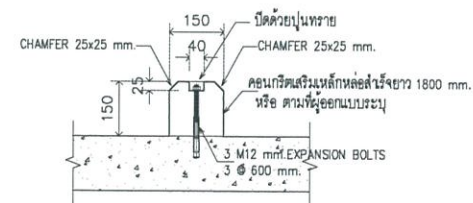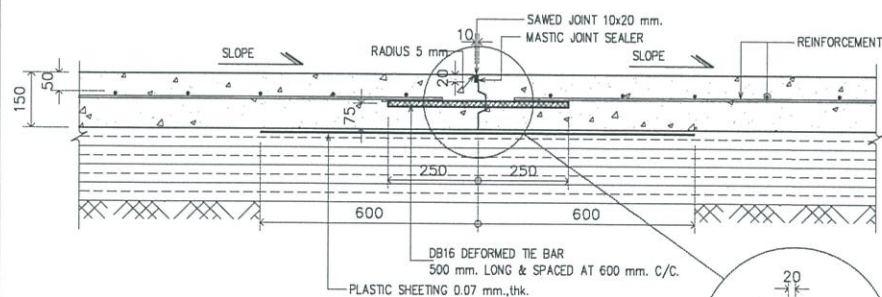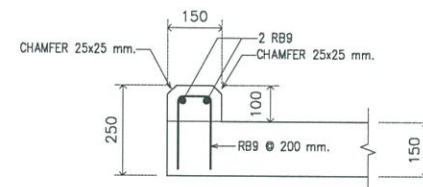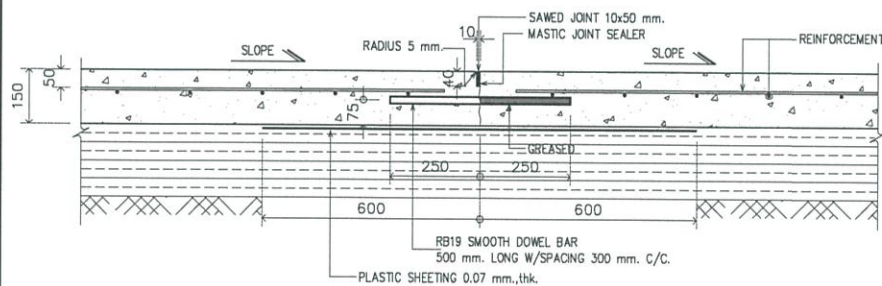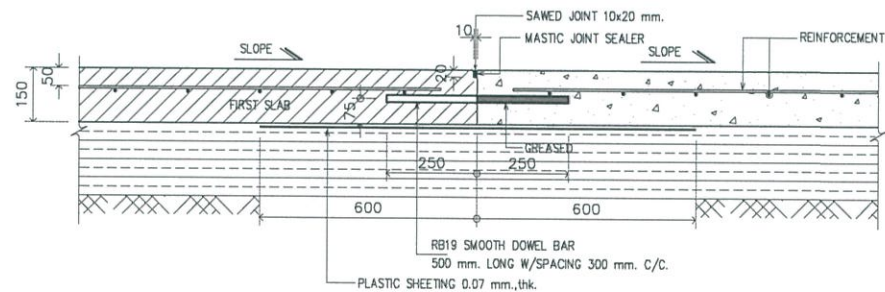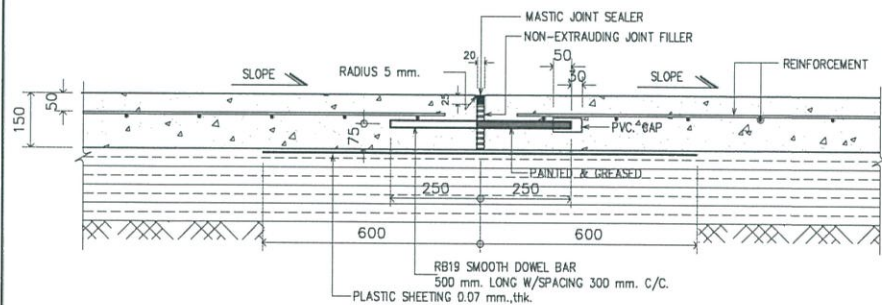[illegible]

ระบบไฟฟ้าและสื่อสาร

สารบัญแบบ		สัญลักษณ์งานระบบไฟฟ้า			
เลขที่แบบ	รายละเอียดแบบ	สัญลักษณ์	รายละเอียด		อุปกรณ์ระบบไฟฟ้าแสงสว่าง
EE-01	สารบัญแบบ และสัญลักษณ์งานระบบไฟฟ้า		DROP OUT FUSE	สัญลักษณ์	รายละเอียด
EE-02	ตารางโหลดไฟฟ้า		LIGHTNING ARRESTOR		DOWNLIGHT 1 LAMPS
EE-03	โครงสร้างโลหะกรงระบบไฟฟ้า		TRANSFORMER		CEILING MOUNT DOWNLIGHT
EE-04	แบบแสดงระบบไฟฟ้า และแสงสว่างขึ้น 1		ชุดหม้อแปลงกระแส (CURRENT TRANSFORMER) ตามขนาดที่กำหนด		DOWNLIGHT 2 LAMPS
EE-05	แบบแสดงระบบไฟฟ้า และแสงสว่างขึ้น 2		อุปกรณ์ตัดกระแสในโมลด์ (MOULDED CASE CIRCUIT BREAKER)		FLUORESCENT
EE-06	แบบแสดงระบบตัวรับไฟฟ้า และโทรศัพท์ขึ้น 1		หลอดจีน		ADJUSTABLE SPOTLIGHT
EE-07	แบบแสดงระบบตัวรับไฟฟ้า และโทรศัพท์ขึ้น 2		แอลเอ็มดีอาร์ สเปคเฉพาะตน		ไฟฟ้า UP LIGHT
EE-08	แบบแสดงรายละเอียดการติดตั้ง		ไวโอดินเตอร์ สเปคเฉพาะตน		ไฟฟ้า DOWN LIGHT
EE-09	แบบแสดงรายละเอียดโคมไฟแสงสว่าง		KILOWATT HOUR METER		ไฟฟ้า UP&DOWN LIGHT
			PILOT LAMP (LED LAMP)		ตัวรับทางเดียว 10A 250V
			สวิตช์เลือกขนาดไฟฟ้าแบบ 7 ตำแหน่ง รวมทั้ง OFF		ตัวรับสองทาง 10A 250V
			สวิตช์เลือกกระแสไฟฟ้า		TRACK LIGHT
			กัทธิวิชีส์ (CARTRIDGE FUSE) แบบใช้กันหนามักจะขนาดตามที่กำหนด		STEPLIGHT
			แผงสวิตช์กระจายไฟฟ้าหลัก (MAIN DISTRIBUTION BOARD)		อุปกรณ์ระบบไฟฟ้าแสงสว่างฉุกเฉิน
			แผงสวิตช์ควบคุมตามขึ้น (DISTRIBUTION BOARD)		
			แผงสวิตช์ย่อยควบคุมตามพื้นที่ (LOAD CENTER)		EXIT SIGN
			HAND HOLE		EMERGENCY LIGHT
			ตัวรับเดี่ยว 2P+G 16 A. 250 V. UNIVERSAL, ชนิดติดผนัง		ตัวรับแบบดึงเข้าหรือถอนออกตามต้องการ
			ตัวรับคู่ 2P+G 16 A. 250 V. UNIVERSAL, ชนิดติดผนัง		กระดิ่งแจ้งเตือน
			ตัวรับคู่ 2P+G 16 A. 250 V. UNIVERSAL, ชนิดติดผนัง มีกล่องพลาสติกกันน้ำ		โทรศัพท์
			ตัวรับคู่ 2P+G 16 A. 250 V. UNIVERSAL, ชนิดติดผนัง		อุปกรณ์ระบบโทรศัพท์
			SAFETY SWITCH แบบกันน้ำ	สัญลักษณ์	รายละเอียด
					PRIVATE AUTOMATIC BRANCH EXCHANGE
					MAIN DISTRIBUTION FRAME
					TELEPHONE TERMINAL BOX
					TELEPHONE OUTLET RJ11
					TELEPHONE OUTLET RJ11 (แบบติดผนัง)
					อุปกรณ์ระบบคอมพิวเตอร์
					HUB SWITCH
					COMPUTER OUTLET RJ45
					COMPUTER OUTLET RJ45 (แบบติดผนัง)

[illegible]

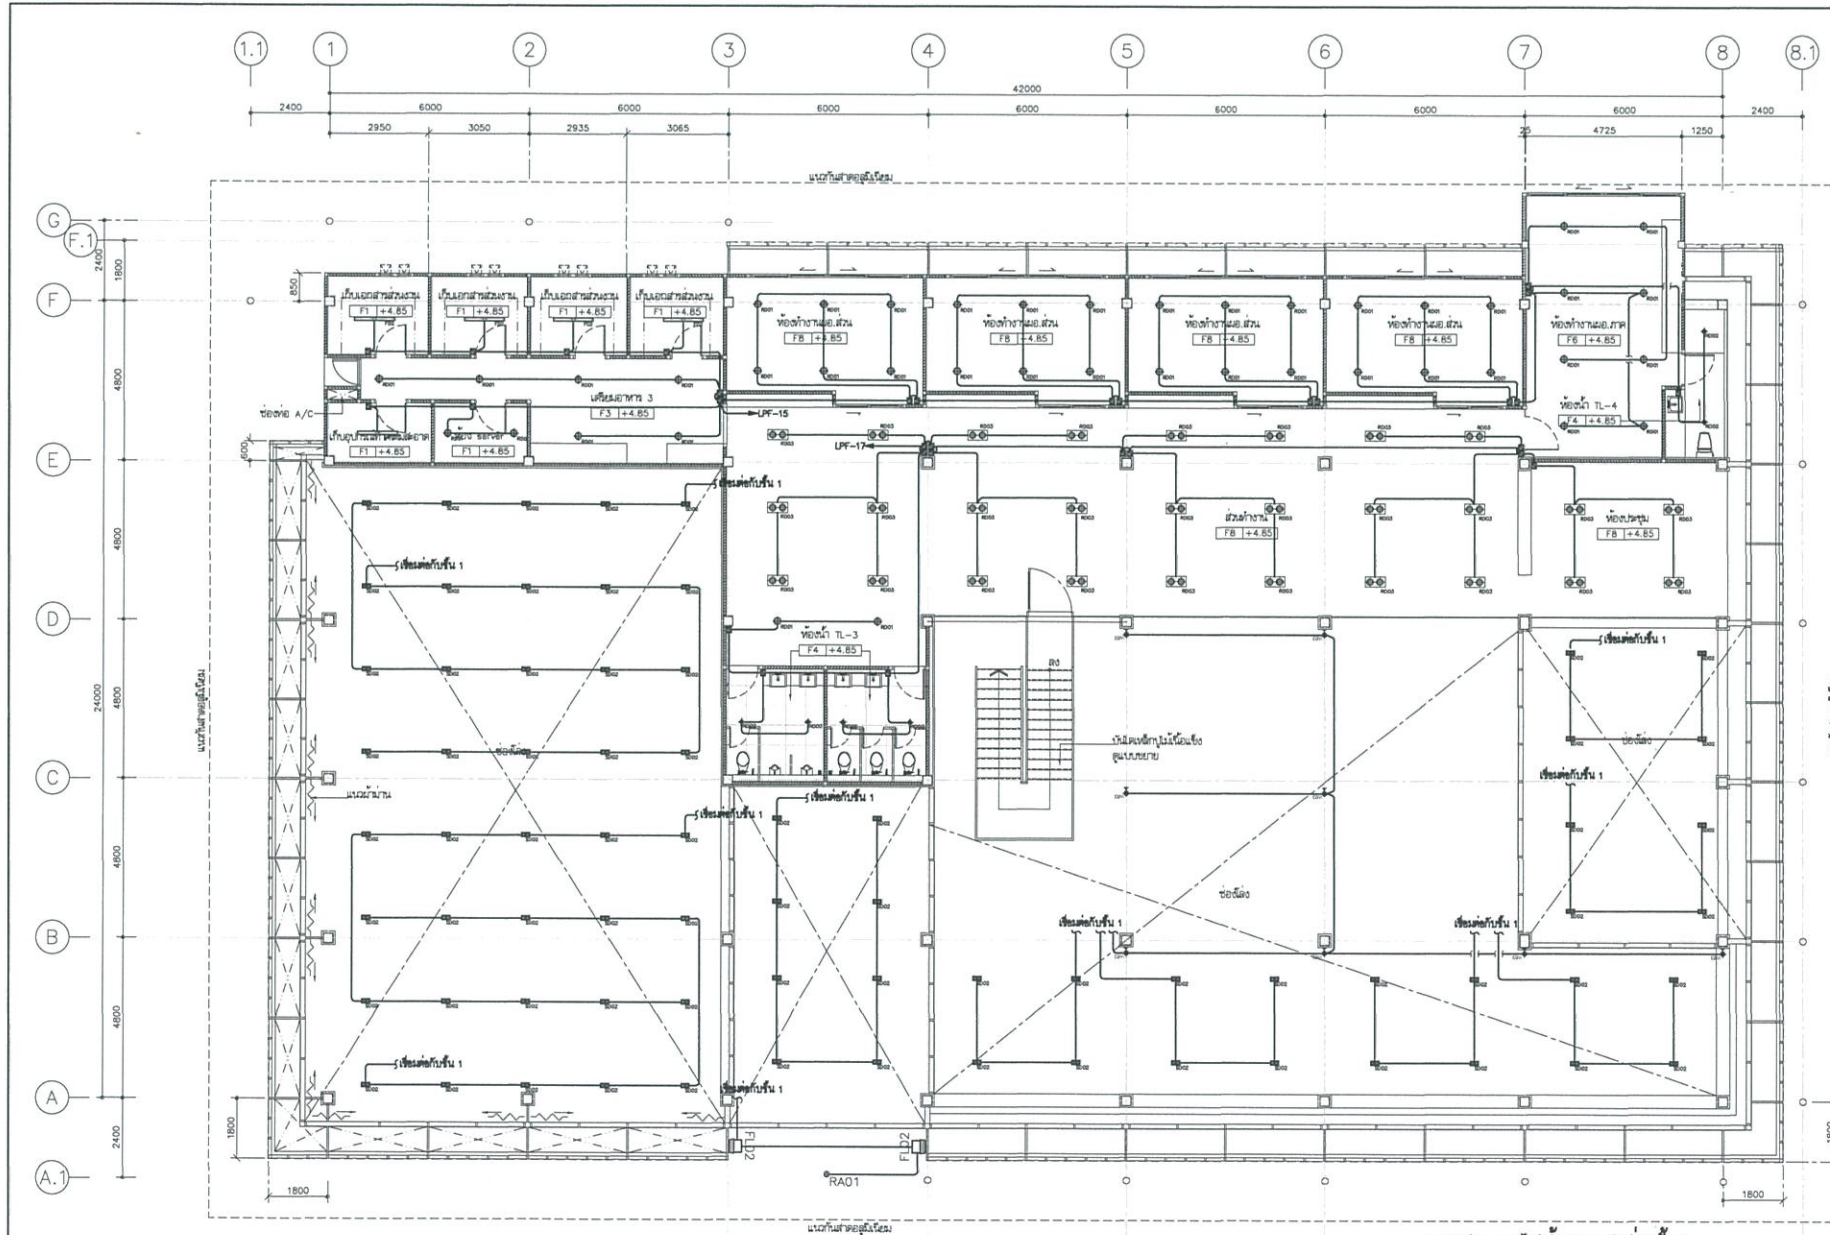

แบบแสดงระบบไฟฟ้า และแสงสว่างชั้น 2
มาตราส่วน 1:100

โครงการ
ตึกแบบอาศัยสำนักงาน กสทช.
ในส่วนภูมิภาค พร้อมสิ่งปลูกสร้างประกอบ



เจ้าของ
สำนักงานคณะกรรมการการกระจายเสียงและแพร่ภาพ
วิทยุ โทรทัศน์ กสทช. 255 หมู่ 6 ถนนพหลโยธิน แขวงจตุจักร กรุงเทพฯ 10110
โทรศัพท์ : 0 2670 6888

แบบแปลนสำนักงาน กสทช. ส่วนกลาง




DESIGN TEAM	
ผู้จัดการโครงการ	PROJECT MANAGER
วิศวกร	ARCHITECT
สถาปนิก	LANDSCAPE DESIGNER
วิศวกรโครงสร้าง	STRUCTURAL ENGINEER
วิศวกรเครื่องกล	MECHANICAL ENGINEER
วิศวกรสุขาภิบาล	SANITARY ENGINEER
วิศวกรไฟฟ้า	ELECTRICAL ENGINEER


MECHANICAL ENGINEER	
วิศวกรเครื่องกล	MECHANICAL ENGINEER
วิศวกรสุขาภิบาล	SANITARY ENGINEER
วิศวกรไฟฟ้า	ELECTRICAL ENGINEER

KEY PLAN

PROJECT'S CODE
DRAWING TITLE

















แบบแปลนสำนักงาน กสทช. ส่วนกลาง

มาตราส่วน 1:100

วันที่ 28 มิถุนายน 2560

EE-05





แบบแปลน A2 1703AR_กสทช. ส่วนกลาง

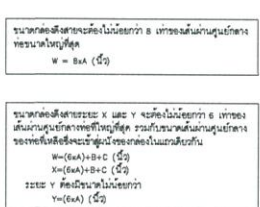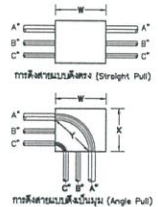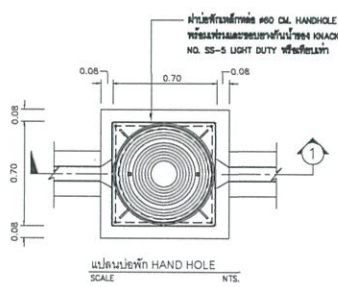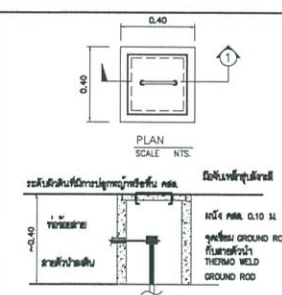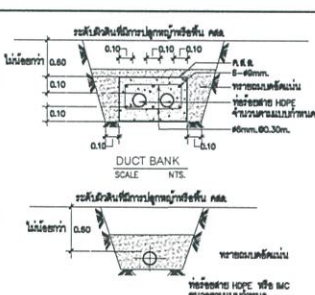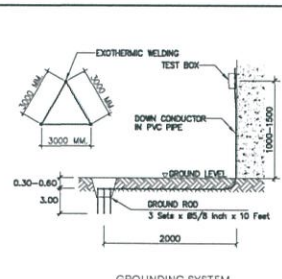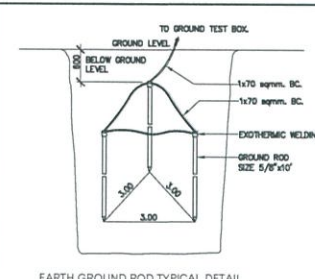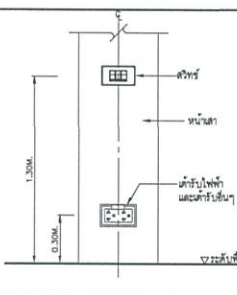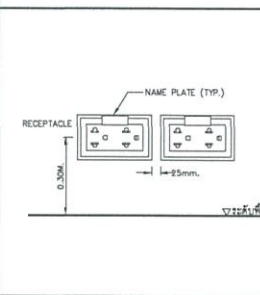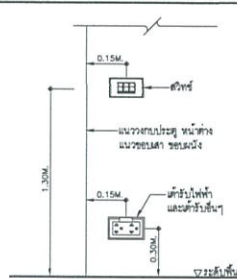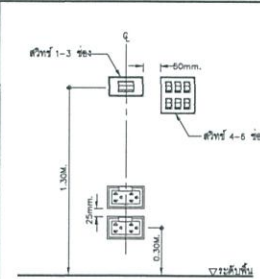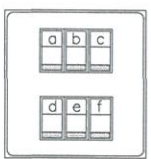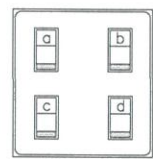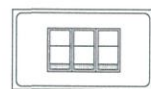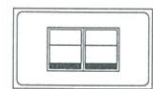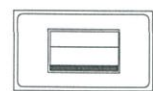

ครั้งที่	1/2*	3/4*	1	1 1/4*	1 1/2*	2*	2 1/2*	3	3 1/2*	4*
1/2*	1 3/8*	-	-	-	-	2*	2 1/2*	3	3 1/2*	4*
3/4*	1 1/2*	1 5/8*	-	-	-	2*	-	-	-	-
1*	1 3/4*	1 7/8*	2*	-	-	-	-	-	-	-
1 1/4*	2*	2 1/8*	2 1/4*	2 3/4*	-	-	-	-	-	-
1 1/2*	2 1/8*	2 1/4*	2 3/8*	2 5/8*	2 3/4*	-	-	-	-	-
2*	2 3/8*	2 1/2*	2 3/4*	3*	3 1/8*	3 3/8*	-	-	-	-
2 1/2*	2 5/8*	2 3/4*	3*	3 1/4*	3 3/4*	3 5/8*	4*	-	-	-
3*	3*	3 1/8*	3 3/8*	3 5/8*	3 3/4*	4*	4 3/8*	4 3/4*	-	-
3 1/2*	3 3/8*	3 1/2*	3 5/8*	3 7/8*	4*	4 3/8*	5 5/8*	5*	5 3/8*	-
4*	3 11/16*	3 7/8*	4*	4 1/4*	4 3/8*	4 3/4*	5*	5 3/8*	5 5/8*	6*
5*	4 3/8*	4 1/2*	4 5/8*	4 7/8*	5*	5 3/8*	5 5/8*	6*	6 1/4*	6 5/8*
6*	5*	5 1/8*	5 1/4*	5 1/2*	5 5/8*	6*	6 1/4*	6 5/8*	7*	7 1/4*
7*	5 5/8*	6*	6 1/4*	6 3/4*	6 5/8*	7*	7 1/4*	7 5/8*	8*	8 5/8*



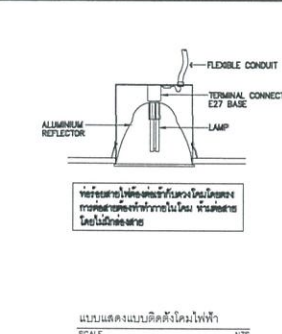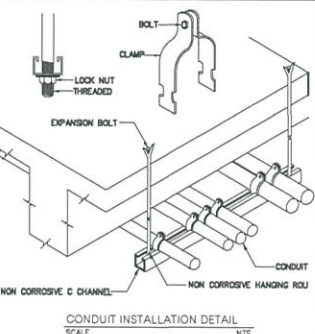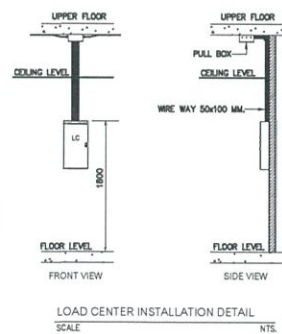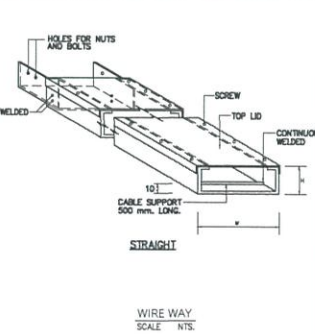

LIGHTING SCHEDULE					
SYMBOL	DESCRIPTION	SYMBOL	DESCRIPTION		
 (d/s/nm)	HOUSING: DIE-CASTING ALUMINUM FINISHING: POWDER COATED IN WHITE DIFFUSER: HIGH EFFICIENCY ALUM MIRROR LAMP TYPE: LED E27 COOL WHITE 140W INSTALLATION: RECESSED ON T-BAR, CONCEAL CEILING	 (d/s/nm)	HOUSING: EXTRUDED ALUMINUM FINISHING: POWDER COATED IN WHITE LAMP TYPE: LED MODULE 18W INSTALLATION: RECESSED MOUNTING	 (d/s/nm)	HOUSING: STEEL FRAME, DIE-CAST ALUMINUM LAMP HEAD FINISHING: POWDER COATED IN WHITE DIFFUSER: ANODIZED ALUMINUM LAMP TYPE: COB LED ZHAGA STANDARD 1425W LAMP ADJUSTABLE: 0-360° HORIZONTAL & 0-45° VERTICAL INSTALLATION: RECESSED ON T-BAR, CONCEAL CEILING
 (d/s/nm)	HOUSING: HIGH PURITY ALUMINUM FINISHING: POWDER COATED IN WHITE DIFFUSER: HIGH EFFICIENCY ALUM MIRROR LAMP TYPE: LED E27 COOL WHITE 140W INSTALLATION: RECESSED ON T-BAR, CONCEAL CEILING	 (d/s/nm)	HOUSING: DIE-FORM GOLD ROLL STEEL FINISHING: POWDER COATED IN WHITE LAMP TYPE: LED TUBE T8 COOL WHITE INSTALLATION: SURFACE, SUSPENDED MOUNTING	 (d/s/nm)	HOUSING: DIE-CASTING ALUMINUM FINISHING: POWDER COATED IN BLACK LAMP TYPE: LED MODULE T20 WARM WHITE 2x18W INSTALLATION: RECESSED IN BLOCK OUT
 (d/s/nm)	HOUSING: STEEL FRAME, DIE-CAST ALUMINUM LAMP CASE FINISHING: POWDER COATED IN WHITE OR BLACK REFLECTOR: ANODIZED ALUMINUM LAMP TYPE: COB LED 2000lm ZHAGA STANDARD 2x17W COOL WHITE LAMP ADJUSTABLE: 0-360° HORIZONTAL & 0-45° VERTICAL INSTALLATION: RECESSED ON T-BAR, CONCEAL CEILING	 (d/s/nm)	HOUSING: DIE-CASTING ALUMINUM FINISHING: POWDER COATED IN BLACK DIFFUSER: HIGH EFFICIENCY ALUM MIRROR LAMP TYPE: LED E27, WHITE, PAR30, PAR38 WARM WHITE 1x18W INSTALLATION: SURFACE ON WALL	 (d/s/nm)	HOUSING: DIE-CAST ALUMINUM AND TOUCHED GLASS FINISHING: ANODIZED LAMP TYPE: LED SHIP (50,000 HOURS LIFE TIME)
 (d/s/nm)	HOUSING: ALUMINUM AND STEEL BODY FINISHING: POWDER COATED IN WHITE OR BLACK REFLECTOR: WHITE ALUMINUM LAMP TYPE: INTEGRATED DRIVER ELECTRONIC LED MODULE INSTALLATION: SURFACE MOUNTED	 (d/s/nm)	HOUSING: DIE-CASTING ALUMINUM FINISHING: POWDER COATED IN BLACK DIFFUSER: HIGH EFFICIENCY ALUM MIRROR LAMP TYPE: LED COB PAR30 WARM WHITE 1x18W INSTALLATION: SURFACE ON WALL	 (d/s/nm)	WATER AND DUST PROTECTION: IP 65 LAMP TYPE: LED WARM WHITE 50W (25,000 HOURS LIFE TIME)
 (d/s/nm)	HOUSING: STEEL FRAME, DIE-CAST ALUMINUM LAMP CASE FINISHING: POWDER COATED IN WHITE OR BLACK REFLECTOR: ANODIZED ALUMINUM LAMP TYPE: COB LED 2000lm ZHAGA STANDARD 2x25W COOL WHITE LAMP ADJUSTABLE: 0-360° HORIZONTAL & 0-45° VERTICAL INSTALLATION: SURFACE MOUNTED	 (d/s/nm)	HOUSING: DIE-CASTING ALUMINUM FINISHING: POWDER COATED IN BLACK DIFFUSER: HIGH EFFICIENCY ALUM MIRROR LAMP TYPE: LED COB PAR30 WARM WHITE 2x18W INSTALLATION: SURFACE ON WALL		

โครงการ	PROJECT
บริษัท สถาปัตย์การออกแบบและวิศวกรรม สถาปนิก จำกัด ARCHITECTURAL & ENGINEERING ARCHITECT CO.,LTD. 387 ซ. สายน้ำทิพย์ ชั้น 25 อาคารพาณิชย์ ศูนย์การค้าเกษร 10150 กรุงเทพฯ 10622 โทร 0-480 4748 34 แฟกซ์ : 0-480 4742 E-mail : asae@asae.co.th www.asae.co.th	
ผู้ออกแบบ	DESIGN TEAM
ผู้จัดทำโครงการ	PROJECT MANAGER
พื้นที่ : อีกรักษา	ถ.บม. 1453
สถาปนิก	ARCHITECT
นางสาว ศุภมาส	ถ.บม. 6543
ผู้เขียนภาพ	LANDSCAPE DESIGNER
บริษัท ชู	ถ.บม.1149
วิศวกรรมการไฟฟ้า	ELECTRICAL ENGINEER
รายการแก้ไข	REVISIONS
ครั้งที่ รายการแก้ไข	ทำโดย
KEY PLAN	
รหัสโครงการ	PROJECT'S CODE
1703AR_กสทช. ส่วนภาค	
แบบร่าง	DRAWING TITLE
มาตรฐาน : NTS.	หมายเลขแบบ
ตรวจสอบ :	
อนุมัติ :	EE-09
วันที่ : 28 ธันวาคม 2560	
Note	
This Drawing is Copyrighted. All Contractors must check all dimensions or size. Other drawings dimensions and plot sizes are to be related from this drawing unless otherwise specified.	
แบบแปลน A2 มาจากแบบ A1 แบบแปลนแบบร่าง	

[illegible]