





โครงการ ก่อสร้างและตกแต่งภายใน อาคารสำนักงาน กสทช. แห่งใหม่



เอกสารประกอบการ ประชุมรับฟังคำชี้แจงรายละเอียดเพิ่มเติม

เอกสารแนบ ข้อสอบถามและประเด็นสงสัย





เอกสารแนบ 4

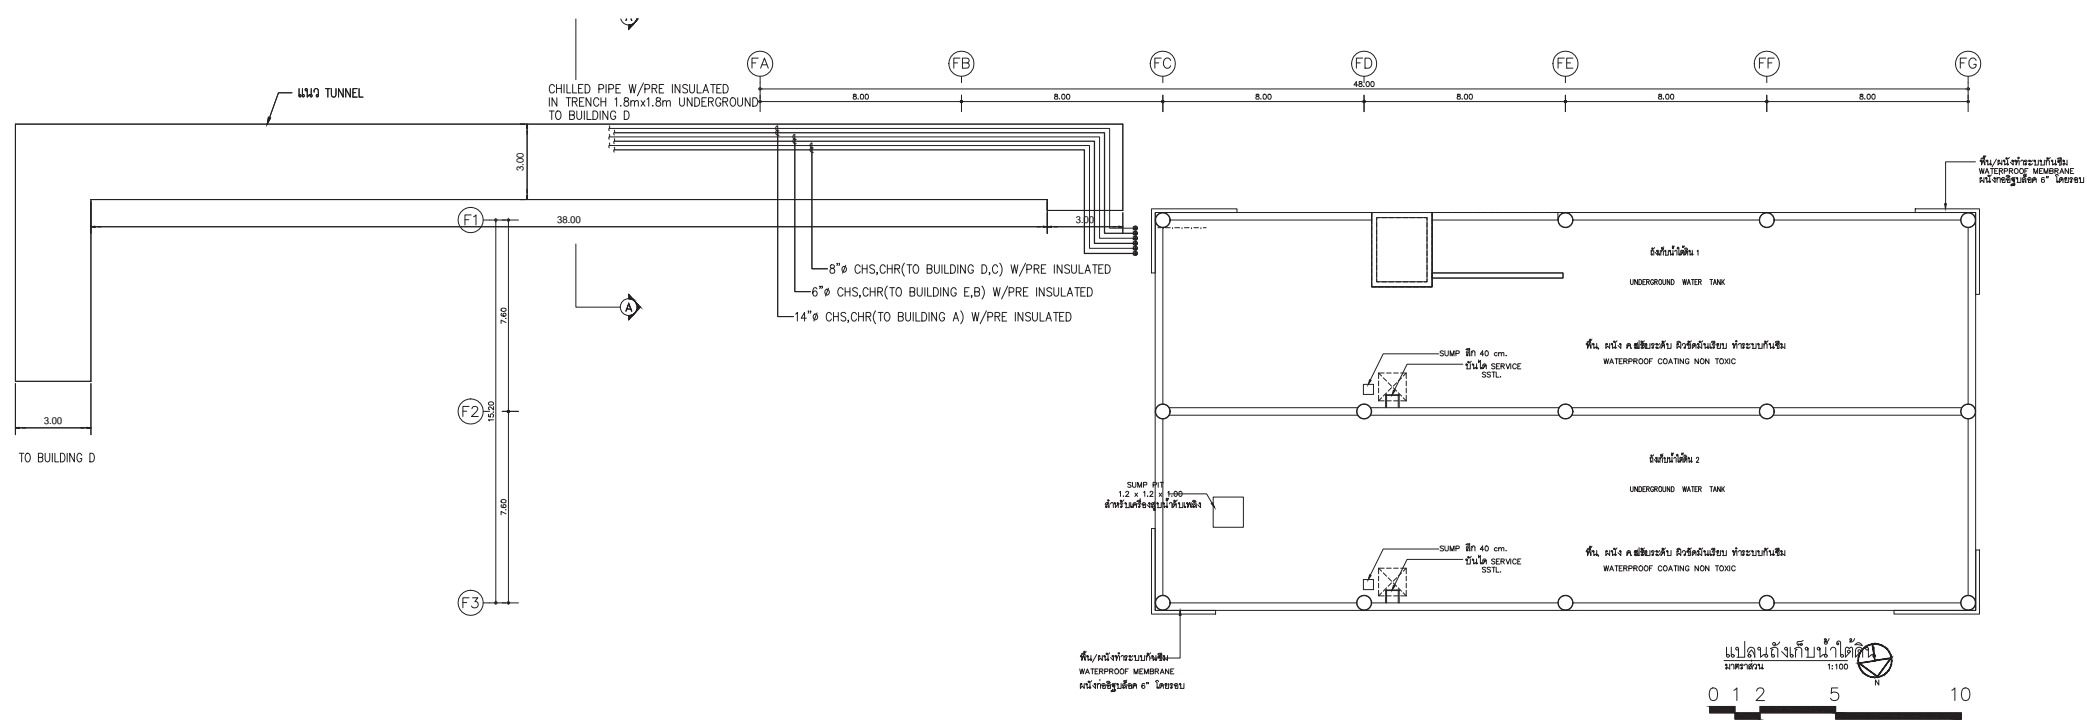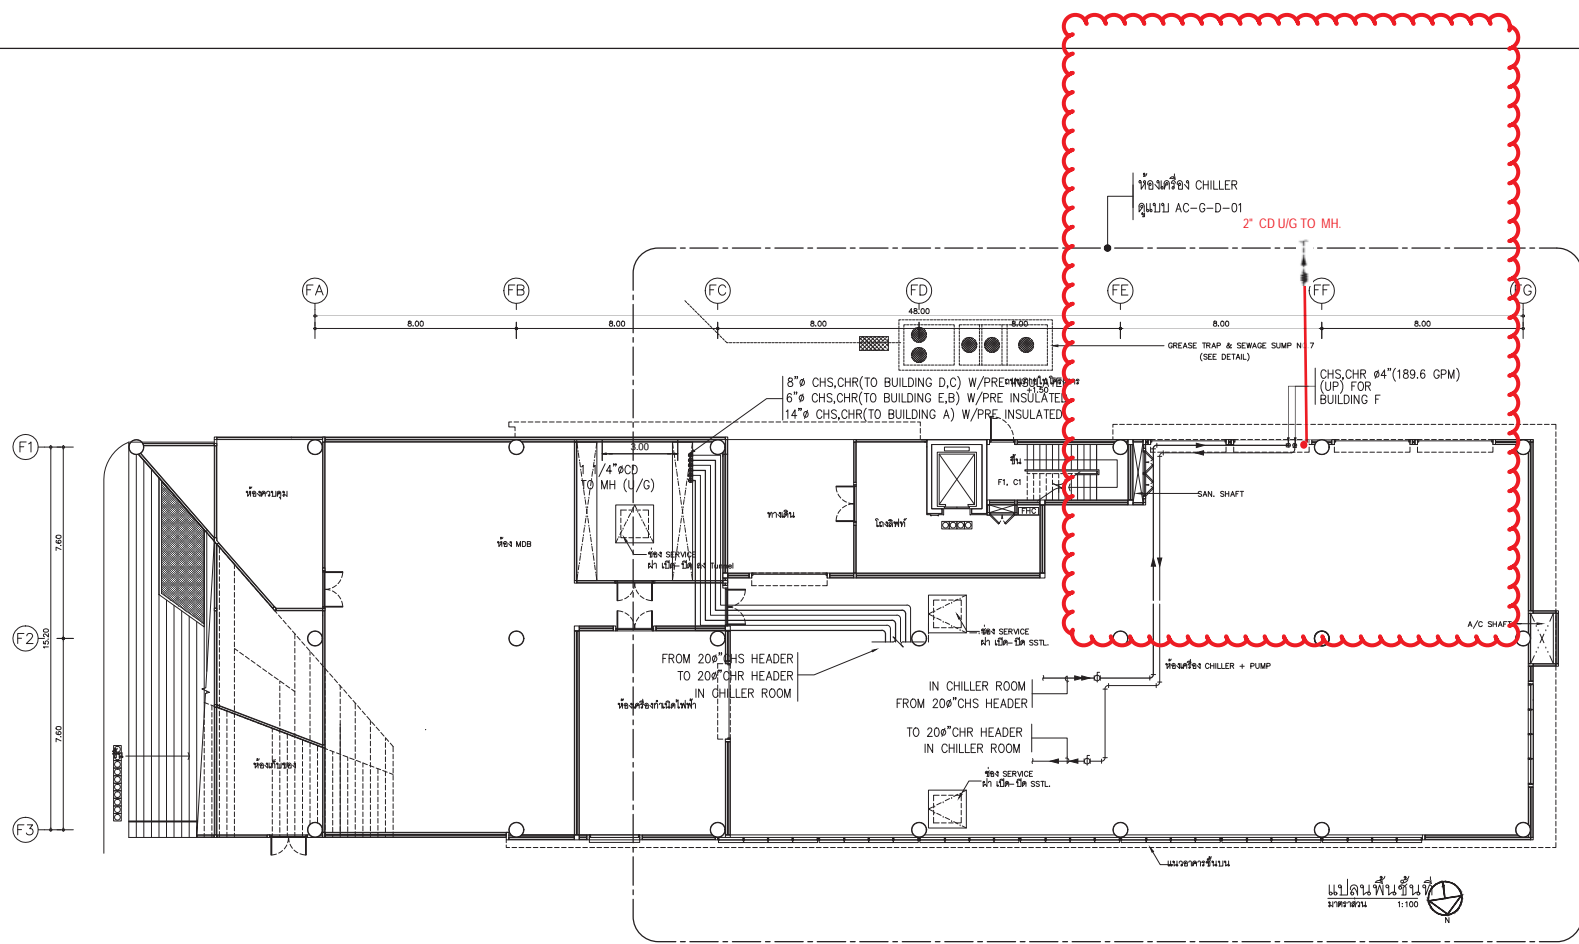

โครงการ	PROJECT
ก่อสร้างและตกแต่งภายใน อาคารสำนักงาน กสทช. แห่งใหม่	
เจ้าของ	OWNER
สำนักงานคณะกรรมการกิจการกระจายเสียง กิจการโทรทัศน์ และกิจการโทรคมนาคมแห่งชาติ	
ผู้ออกแบบ	DESIGN TEAM
PLAN ASSOCIATES CO., LTD. Architecture Planning	
ผู้อำนวยการโครงการ	PROJECT DIRECTOR
วิฑูรย์ ชัยสิทธิ์	วิฑูรย์ ชัยสิทธิ์ 2-ชั้น 356
รองผู้อำนวยการโครงการ	DEPUTY PROJECT DIRECTOR
บุญฤทธิ์ ชัยสิทธิ์	บุญฤทธิ์ ชัยสิทธิ์ 2-ชั้น 479
ผู้จัดการโครงการ	PROJECT MANAGER
วิวัฒน์ จิตพททา	วิวัฒน์ จิตพททา 2-ชั้น 1453
ผู้จัดการโครงการ	DEPUTY PROJECT MANAGER
วิฑูรย์ ชัยสิทธิ์	วิฑูรย์ ชัยสิทธิ์ 2-ชั้น 6119
ผู้อำนวยการโครงการ	DESIGN DIRECTOR
วิฑูรย์ ชัยสิทธิ์	วิฑูรย์ ชัยสิทธิ์ 2-ชั้น 479
สถาปนิก	ARCHITECT
วิวัฒน์ จิตพททา	วิวัฒน์ จิตพททา 2-ชั้น 2897
อาคาร	อาคาร F
แปลนระบบท่อน้ำเย็น สำหรับชั้นที่ 1	
บริษัท 1	27 พฤษภาคม 2559
หัวหน้าฝ่ายแบบ	HEAD PRODUCTION
เขียน	เลขที่แบบ
ตรวจ	AC-F-102
อนุมัติ	
วันที่	

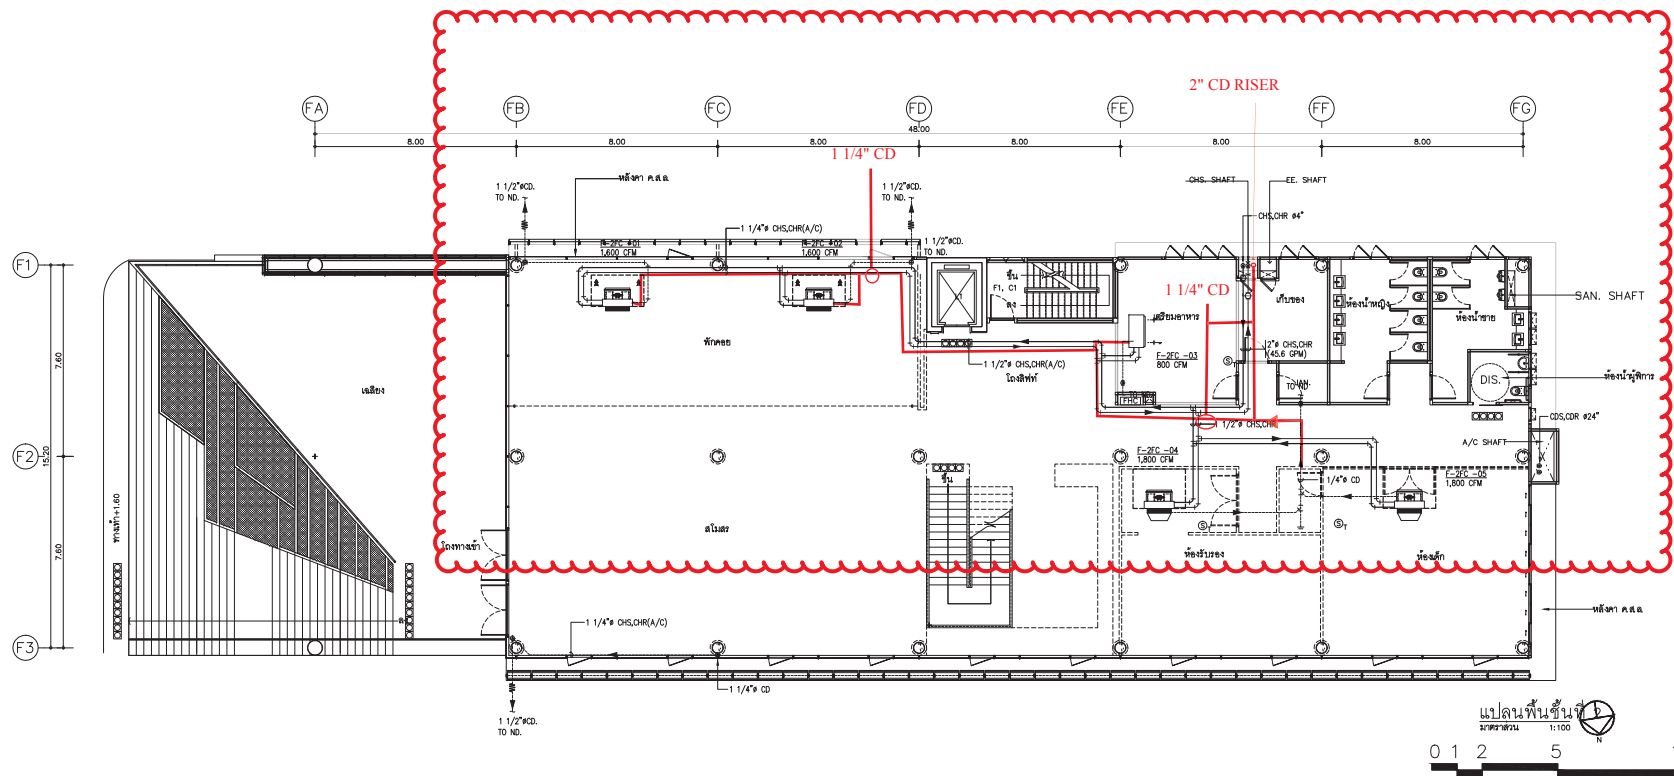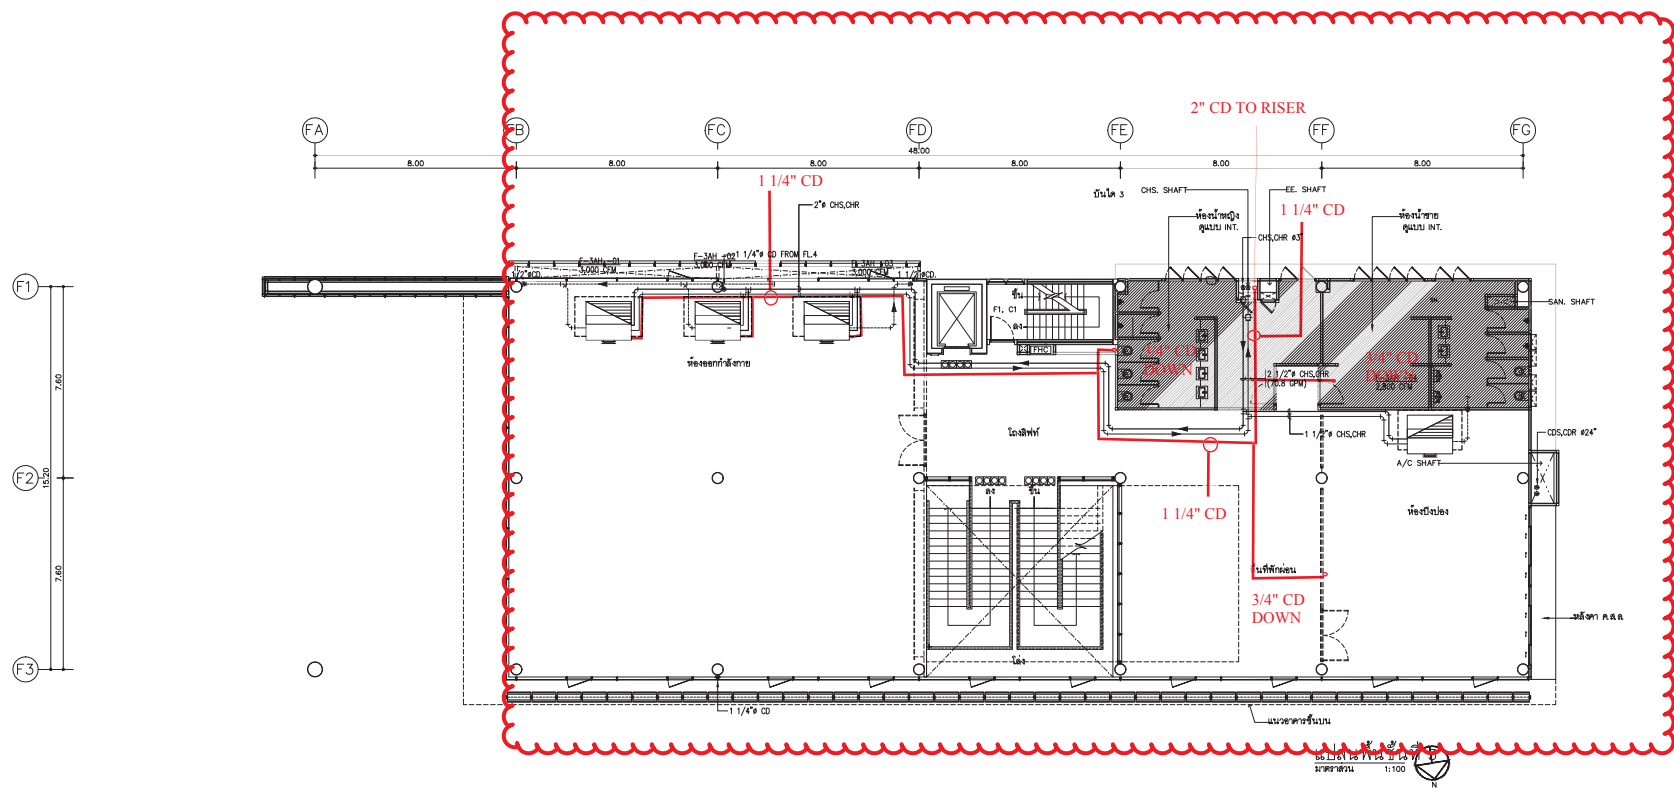

โครงการ ก่อสร้างและตกแต่งภายใน อาคารสำนักงาน กสทช. แห่งใหม่		PROJECT
เจ้าของ สำนักงานคณะกรรมการกิจการกระจายเสียง กิจการโทรทัศน์ และกิจการโทรคมนาคมแห่งชาติ		OWNER
ผู้ออกแบบ PLAN ASSOCIATES CO., LTD. Architecture & Planning		DESIGN TEAM
ผู้อำนวยการโครงการ วิฑูรย์ ชัยวัฒน์		PROJECT DIRECTOR วิฑูรย์ ชัยวัฒน์ 2-ชั้น 356
อาคาร อาคาร F		
แปลนระบบท่อส่งน้ำเย็น สำหรับชั้นที่ 2 และ 3		

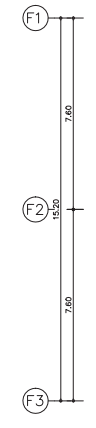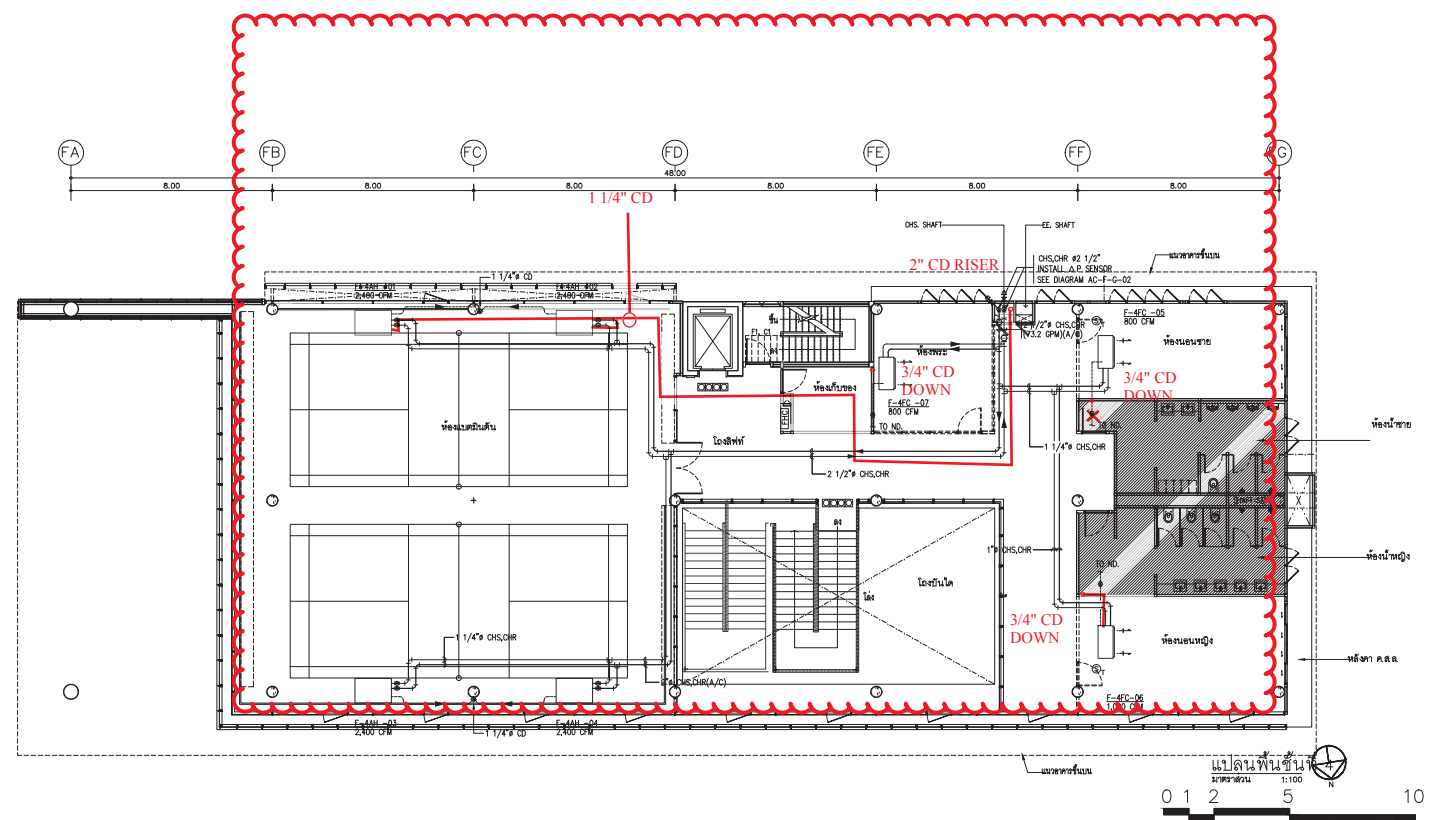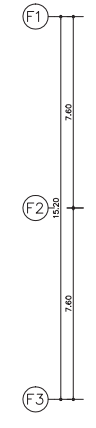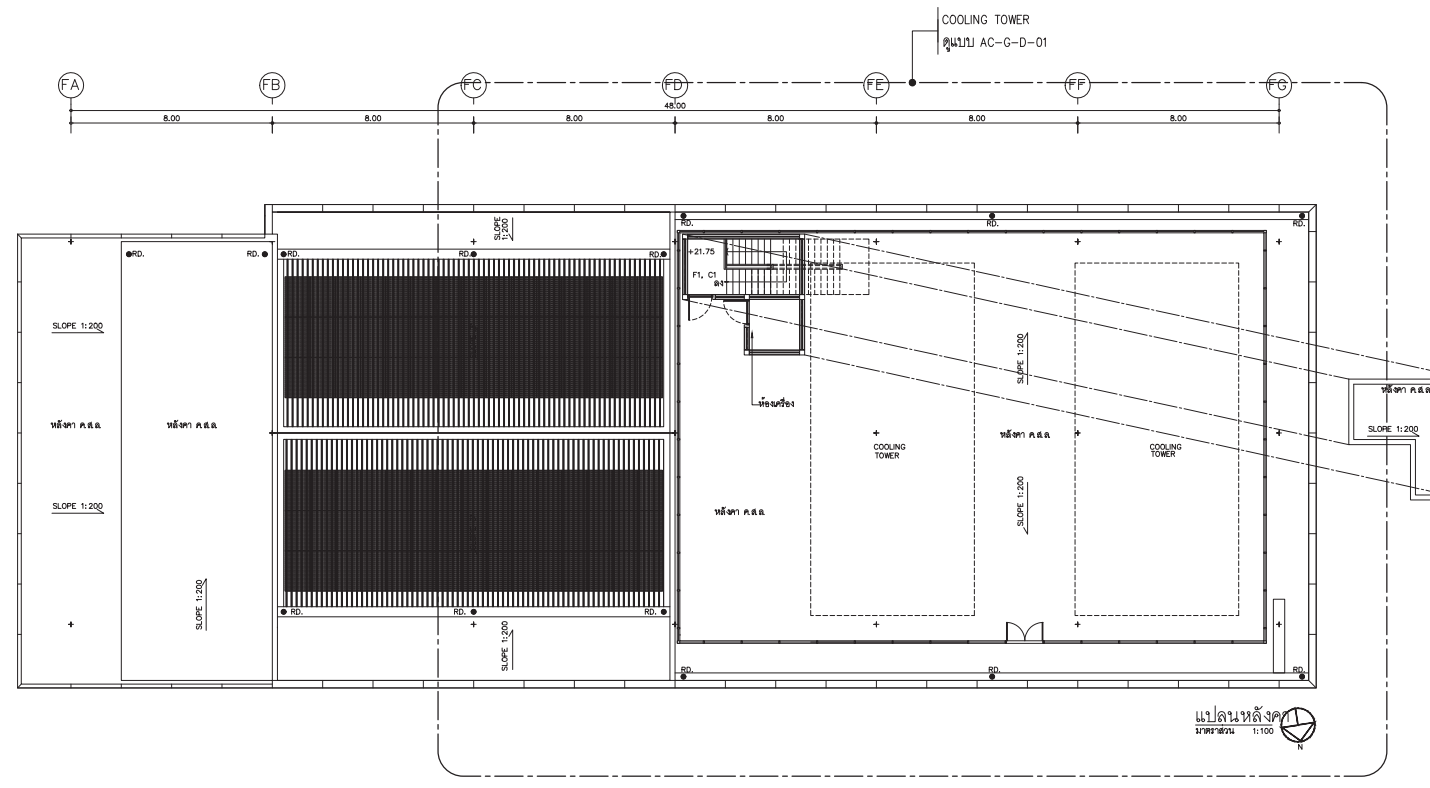

โครงการ ก่อสร้างและตกแต่งภายใน อาคารสำนักงาน กสทช. แห่งใหม่		PROJECT
เจ้าของ สำนักงานคณะกรรมการกิจการกระจายเสียง กิจการโทรทัศน์ และกิจการโทรคมนาคมแห่งชาติ		OWNER
ผู้ออกแบบ PLAN ASSOCIATES CO., LTD. Architecture & Planning		DESIGN TEAM

อาคาร อาคาร F		
แปลนระบบท่อส่งน้ำเย็น สำหรับชั้นที่ 4 และชั้นหลังคา		
บริษัท/ชื่อผู้จัดทำ	27 พฤษภาคม 2559	
ชื่อตำแหน่ง	HEAD PRODUCTION	
ชื่อโครงการ	AC-F-4T-02	
วันที่		